


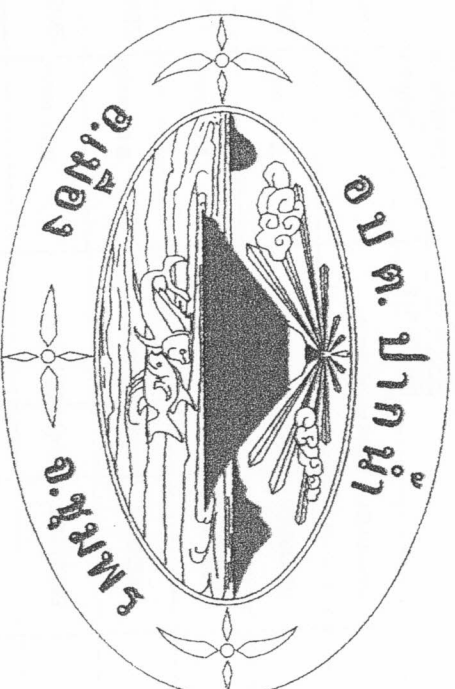

โครงการปรับปรุงอาคารศูนย์วิทยุวิทยทางทะเล ขององค์การบริหารส่วนตำบลปากน้ำ

บ้านลาดทราย หมู่ที่ ๘ ตำบลปากน้ำ อำเภอเมือง จังหวัดชุมพร



องค์การบริหารส่วนตำบลปากน้ำ

โครงการปรับปรุงอาคารศูนย์วิจัยทางทะเล
ขององค์การบริหารส่วนตำบลปากน้ำ

หมู่ที่ 8 ตำบลปากน้ำ
อำเภอเมือง จังหวัดชุมพร

สำรวจ ชัดเจน

นายไวยสิทธิ์ กัดังใบ
นายชังใจ

นายวิศิการ สดประทุม
ผู้อำนวยการกองช่าง


นางสุภาพ อธิราชบุรี
ปลัดองค์การบริหารส่วนตำบล

นายพงษ์ธร เนื่องบุญพร
นายกองค์การบริหารส่วนตำบล

แผนที่ตั้งเขต

แบบเลขที่ 34 / 2563

แผนที่ 1/10

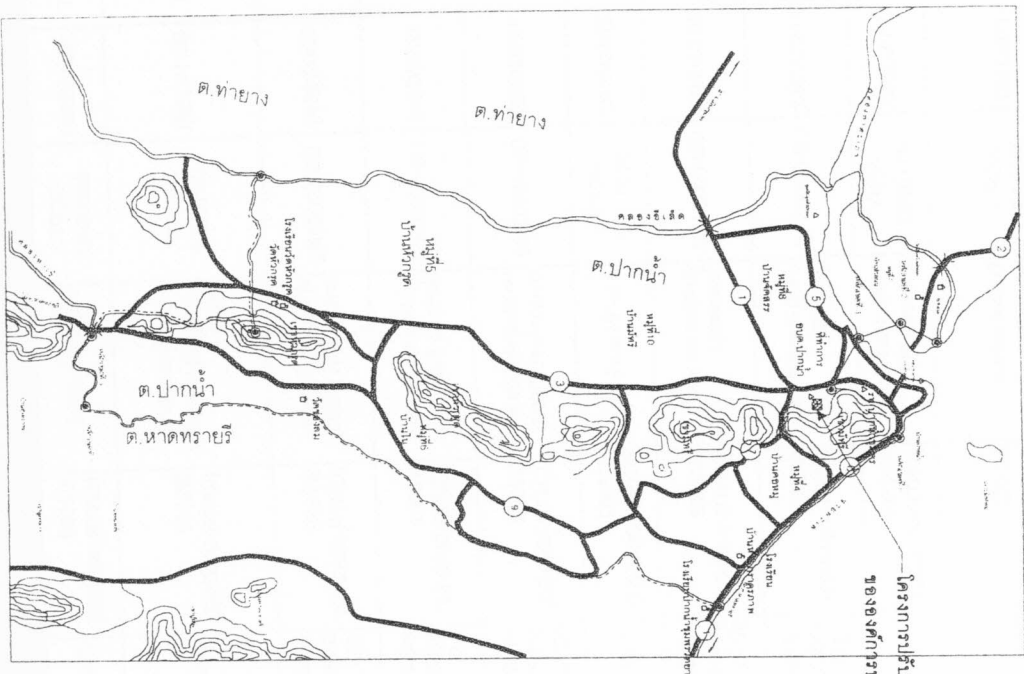


แผนที่ตั้งเขต

รายการประกอบแบบ

1. การดำเนินการก่อสร้างทุกขั้นตอนจะต้องแจ้งให้ผู้ควบคุมงานของเจ้าพนักงานท้องถิ่น และดำเนินการก่อสร้างได้เมื่อได้รับความเห็นชอบจากผู้ควบคุมงานของเจ้าพนักงาน
2. ก่อนดำเนินการก่อสร้าง ผู้รับจ้างจะต้องทำการขออนุญาตและจัดเตรียมวัสดุ ที่เหมาะสม
3. ผู้รับจ้างจะต้องทำการก่อสร้างด้วยความระมัดระวัง ความเสียหายน้อยที่สุด ผู้รับจ้างจะเป็นผู้รับผิดชอบทั้งหมด
4. ระยะเวลาในการดำเนินการก่อสร้าง โดยคำนึงถึงความปลอดภัยและความสะดวกในการจราจรเป็นหลัก
5. ระยะเวลาในการดำเนินการก่อสร้างจะต้องจัดทำบัญชีและดำเนินการก่อสร้างเพิ่มเติมการยกเว้นในสัญญาเพื่อให้เสร็จสมบูรณ์
6. ก่อนส่งมอบงานผู้รับจ้างจะต้องปรับปรุงพื้นที่หน้างานและบริเวณรอบๆ ให้เรียบร้อยพร้อมที่จะใช้งาน

รายละเอียดโครงการ:

โครงการปรับปรุงอาคารศูนย์วิจัยทางทะเลขององค์การบริหารส่วนตำบลปากน้ำ หมู่ที่ 8 ตำบลปากน้ำ อำเภอเมือง จังหวัดชุมพร โดยโครงการปรับปรุงอาคารศูนย์วิจัยทางทะเลขององค์การบริหารส่วนตำบลปากน้ำ ขนาดกว้าง 6.00 เมตร ยาว 20.00 เมตรตามแบบที่ อบต. กำหนด

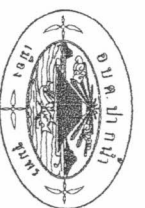

องค์การบริหารส่วนตำบลปากน้ำ

โครงการปรับปรุงอาคารศูนย์ฝึกอบรมเกษตรกร
ขององค์การบริหารส่วนตำบลปากน้ำ

หน้า 8 ตำบลปากน้ำ
อำเภอเมือง จังหวัดสุพรรณ

สำรวจ ทัศนแบบ

นายไวยชัย กิ่งลิ้นใบ
นายจำเริญ

ตรวจสอบ

นายสุกิตกร ผลประทุม
ผู้ควบคุมการก่อสร้าง

เก็บข้อมูล

นางสาวพร อธิราชบุรี
ปลัดองค์การบริหารส่วนตำบล

อนุมัติ


นายกมลธรรม เมืองชุมพร
นายกองค์การบริหารส่วนตำบล

แบบก่อสร้าง


แปลนพื้น

แบบเลขที่ 34 / 2563

แผ่นที่ 2/10

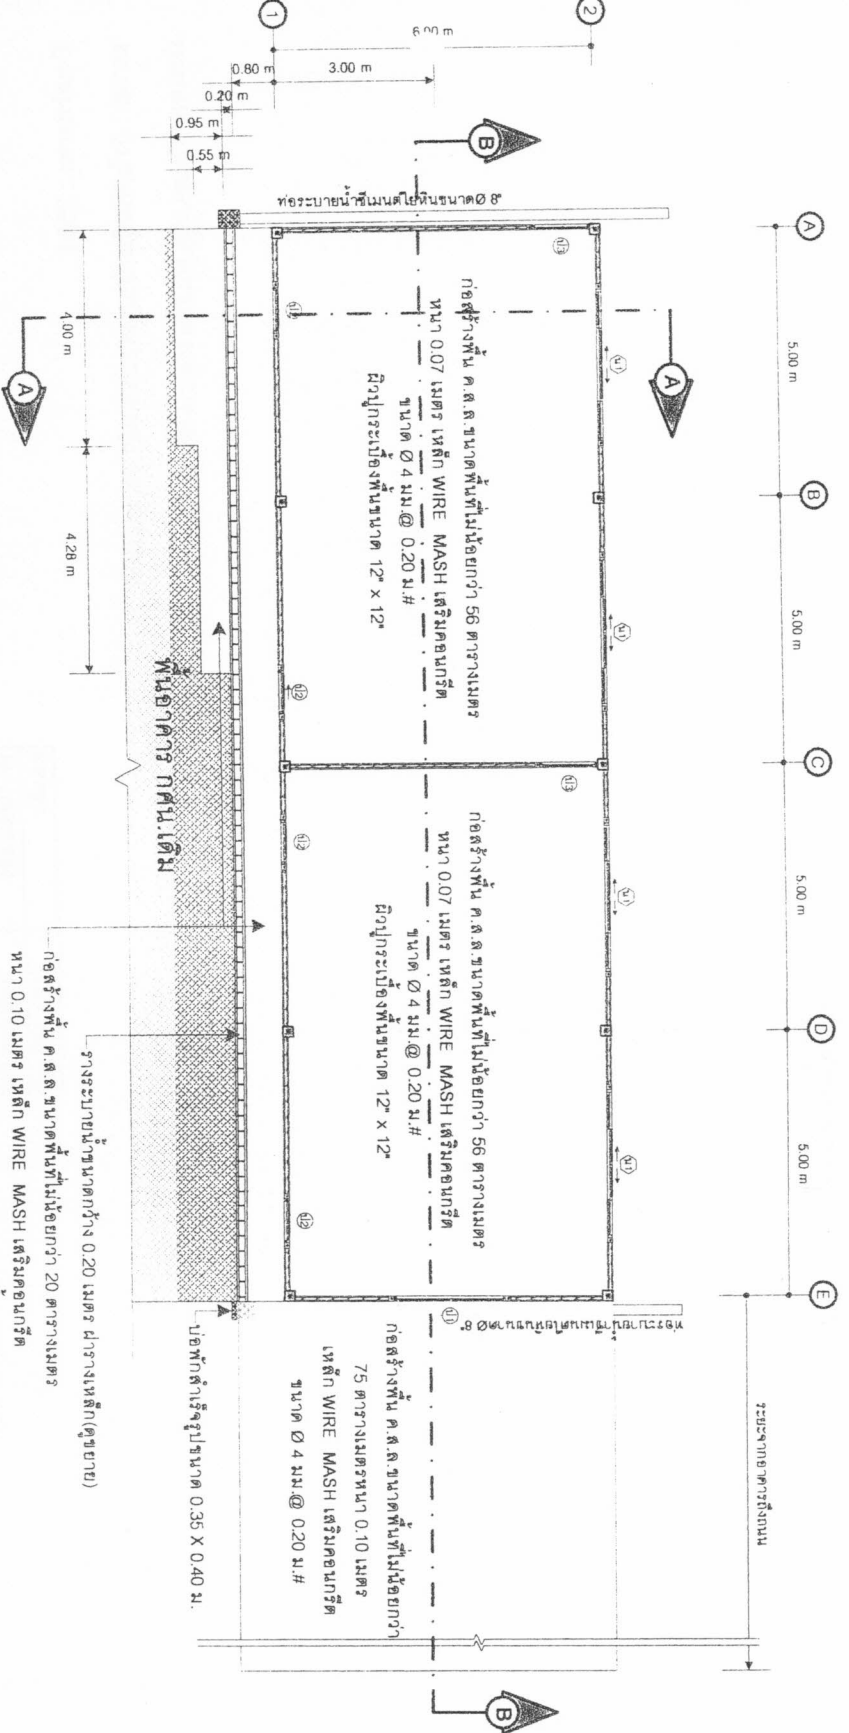

แปลนพื้น 1 : 100

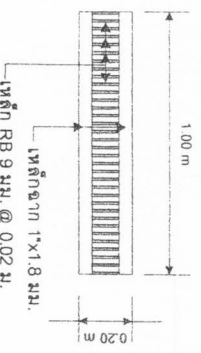

รายละเอียดการเสริมเหล็ก



องค์การบริหารส่วนตำบลปากน้ำ

โครงการปรับปรุงทางชุมชนใช้รถทางทะเล
ขององค์การบริหารส่วนตำบลปากน้ำ

หมู่ที่ 8 ตำบลปากน้ำ
อำเภอเมือง จังหวัดชุมพร

สำรวจ เก็บแบบ

นายไฉย์ กิ่งใบ
นางขังไธรา

ตรวจสอบ

นายสุพิการ ผลประทุม
ผู้อำนวยการกองช่าง

เห็นชอบ

นางสุภาพร อธิรมนทร์
ปลัดองค์การบริหารส่วนตำบล

อนุมัติ

นายพงศธร นื่องสมบูรณ์
นายกองค์การบริหารส่วนตำบล

แบบแสดง

แปลนหลังคา

แบบเลขที่ 34 / 2563

แผ่นที่ 3/10

