




โครงการปรับปรุงลาน ค.ส.ล. ศาลาอเนกประสงค์

บ้านมัทรี หมู่ที่ 10 ตำบลปากน้ำ อำเภอเมือง จังหวัดชุมพร

องค์การบริหารส่วนตำบลปากน้ำ กรมส่งเสริมการปกครองท้องถิ่น

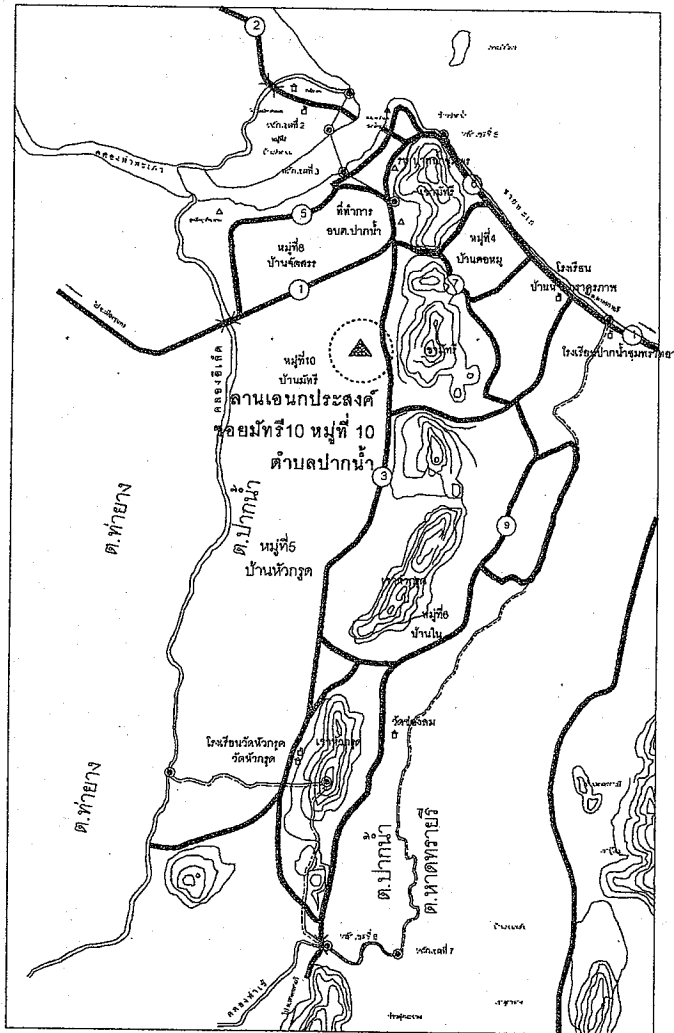

แผนที่สังเขป

รายการประกอบแบบ

1. การดำเนินการก่อสร้างทุกขั้นตอนจะต้องแจ้งให้ผู้ควบคุมงานของผู้ว่าจ้างทราบก่อนล่วงหน้า และจะดำเนินการก่อสร้างได้เมื่อได้รับความเห็นชอบจากผู้ควบคุมงานของผู้ว่าจ้างเท่านั้น
2. ก่อนดำเนินการก่อสร้าง ผู้รับจ้างจะต้องทำการปรับพื้นที่และจัดเศษวัสดุ ที่ไม่เหมาะสม ผู้รับจ้างจะต้องทำการเคลื่อนย้ายด้วยความระมัดระวัง ความเสียหายและค่าใช้จ่าย ผู้รับจ้างจะเป็นผู้รับผิดชอบทั้งหมด
3. ในกรณีเกิดปัญหาหรือเกิดการเปลี่ยนแปลงใด ๆ ให้อยู่ในดุลยพินิจของผู้ควบคุมงานของผู้ว่าจ้าง และคณะกรรมการตรวจการจ้าง โดยคำนึงถึงความถูกต้องตามหลักวิชาช่างและประโยชน์ของทางราชการเป็นหลัก
4. ระยะเวลาในการดำเนินการก่อสร้างถนนอาจเปลี่ยนแปลงได้ตามความเหมาะสมและเป็นประโยชน์ของผู้ว่าจ้าง
5. ในกรณีที่จำเป็นผู้รับจ้างจะต้องจัดหาวัสดุและดำเนินการก่อสร้างเพิ่มเติมจากรายการในสัญญาเพื่อให้สำเร็จสมบูรณ์ตามวัตถุประสงค์ของโครงการโดยไม่คิดค่าใช้จ่ายใด ๆ เพิ่มเติม
6. ก่อนส่งมอบงานผู้รับจ้างจะต้องปรับพื้นที่หน้างานและบริเวณรอบ ๆ ให้เรียบร้อยพร้อมที่จะใช้งาน

หมายเหตุ

วัสดุประเภทวัสดุหรือครุภัณฑ์ที่ใช้ในงานก่อสร้างต้องเป็นวัสดุที่ผลิตภายในประเทศ ตามเงื่อนไขดังนี้

1. วัสดุหรือครุภัณฑ์ที่ใช้ในงานก่อสร้างต้องเป็นวัสดุที่ผลิตภายในประเทศไม่น้อยกว่าร้อยละ 60 ของมูลค่าวัสดุที่จะใช้ในงานก่อสร้างทั้งหมดตามสัญญา
2. เหล็กที่ใช้ในงานก่อสร้างต้องใช้เหล็กที่ผลิตภายในประเทศไม่น้อยกว่าร้อยละ 90 ของปริมาณเหล็กที่ต้องใช้ทั้งหมดตามสัญญา

ผู้รับจ้างจะต้องจัดทำแผนการใช้วัสดุที่ผลิตภายในประเทศ (ตามข้อ 1 และ 2) ภายใน 30 วัน นับถัดจากวันที่ได้ลงนามสัญญา เพื่อให้คณะกรรมการตรวจรับพัสดุพิจารณาต่อไป

รายละเอียดโครงการ:

โครงการปรับปรุงลาน ค.ส.ล. ศาลาเอนกประสงค์ หมู่ที่ 10 ตำบลปากน้ำ อำเภอเมือง จังหวัดชุมพร เพื่อจ่ายเป็นค่าก่อสร้างลาน ค.ส.ล. ขนาดพื้นที่ไม่น้อยกว่า 738 ตารางเมตร หนา 0.10 เมตร ตามแบบที่ อบต.ปากน้ำกำหนด



องค์การบริหารส่วนตำบลปากน้ำ

โครงการปรับปรุงลาน ค.ส.ล.
ศาลาเอนกประสงค์

หมู่ที่ 10 ตำบลปากน้ำ
อำเภอเมือง จังหวัดชุมพร

สำรวจ เขียนแบบ

นายไอชิตู กิ่งใบ
นายช่างโยธา

ตรวจสอบ

นายธานี เกตุชัย
ผู้อำนวยการกองช่าง

เห็นชอบ

นางสาวจิระพันธุ์ พรหมขุนทอง
ปลัดองค์การบริหารส่วนตำบลปากน้ำ

อนุมัติ


นายพงษ์สรร เนื่องชุมพร
นายกองค์การบริหารส่วนตำบล

แบบแปลน

แผนที่สังเขป

แบบเลขที่ 6/2567

แผนที่ 1/5

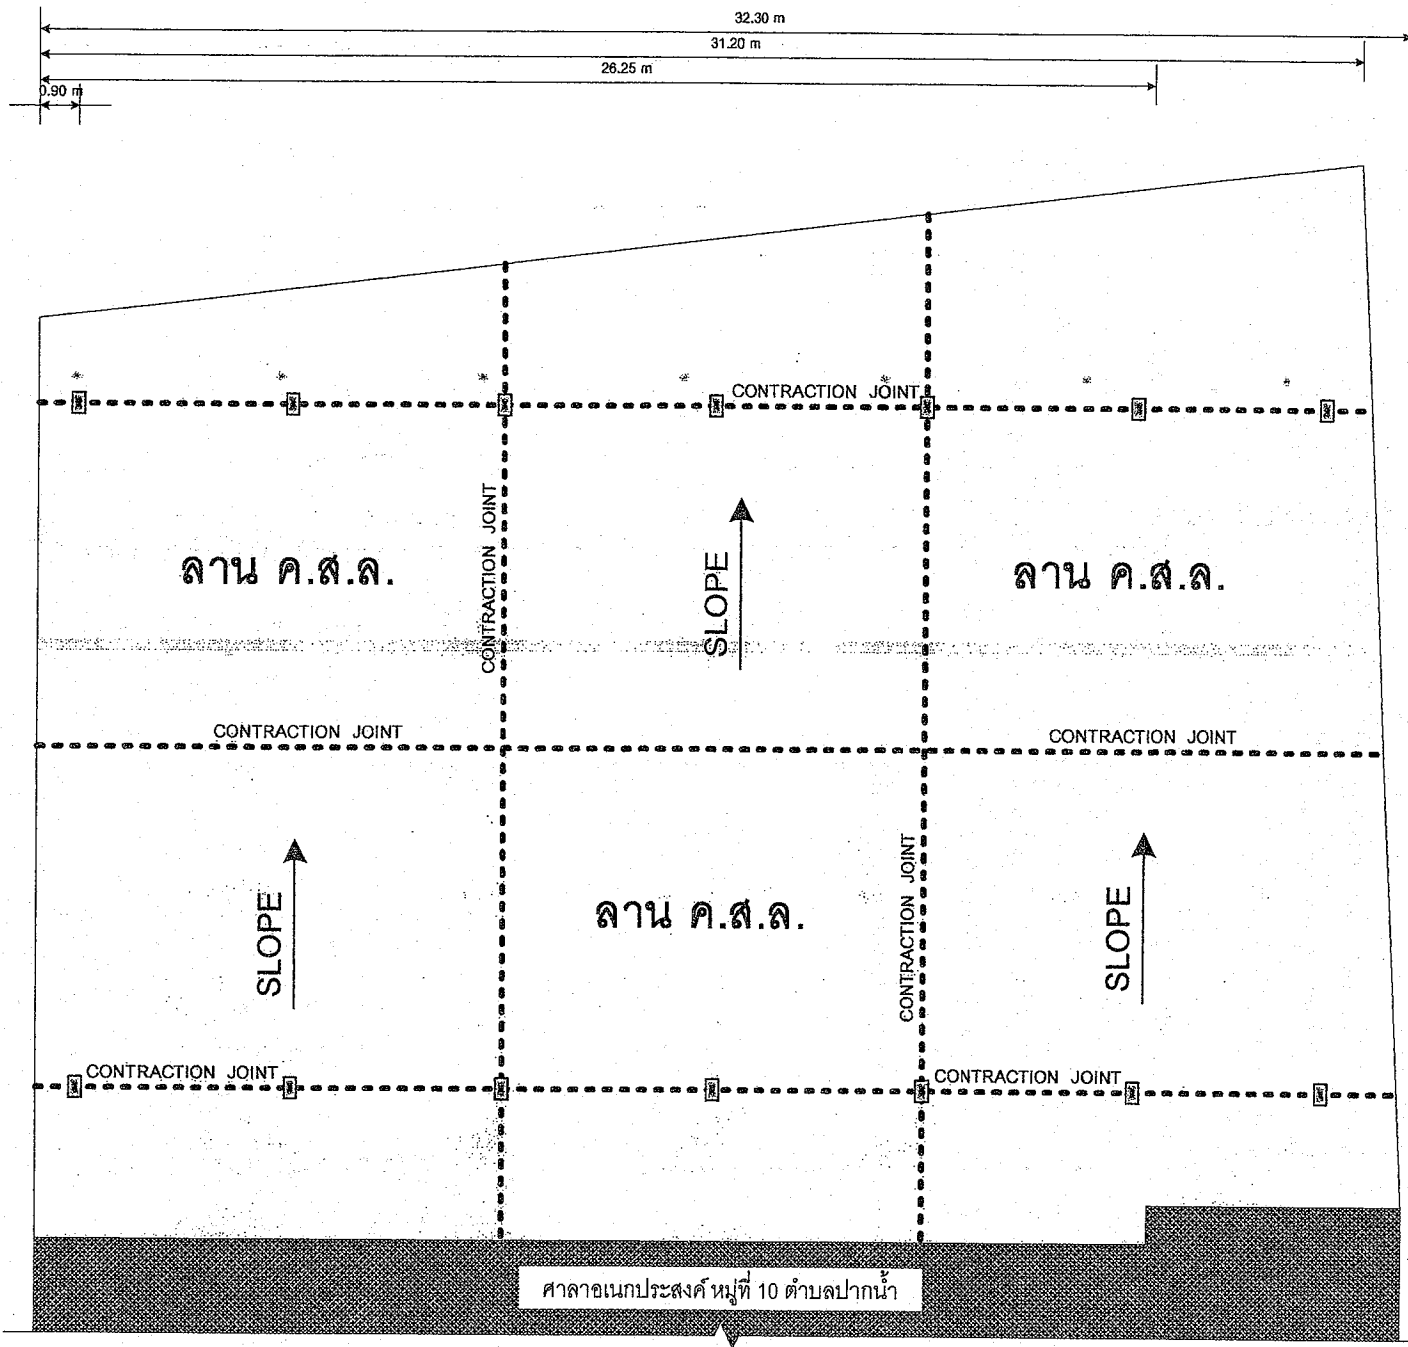

หมายเหตุ : ระยะเวลาเปลี่ยนแปลงได้ตามหน้างาน
แต่พื้นที่ต้องไม่น้อยกว่า 738 ตารางเมตร

แปลนพื้นลาน ค.ส.ล. ศาลาอเนกประสงค์ 1 : 125



องค์การบริหารส่วนตำบลปากน้ำ

โครงการปรับปรุงลาน ค.ส.ล.
ศาลาอเนกประสงค์

หมู่ที่ 10 ตำบลปากน้ำ
อำเภอเมือง จังหวัดชุมพร

สำรวจ เขียนแบบ

นายไธรินทร์ คำดังใบ

นายช่างโยธา

ตรวจสอบ

นายธานี เกตุไธ

ผู้อำนวยการกองช่าง

เห็นชอบ

นางสาวจิระพันธุ์ พรหมขุนทอง

ปลัดองค์การบริหารส่วนตำบลปากน้ำ

อนุมัติ

นายพงษ์ธร เนื่องชุมพร


นายกองค์การบริหารส่วนตำบล

แบบแสดง


แปลนพื้นลาน ค.ส.ล.

แบบเลขที่ 6/2567

แผ่นที่ 2/5

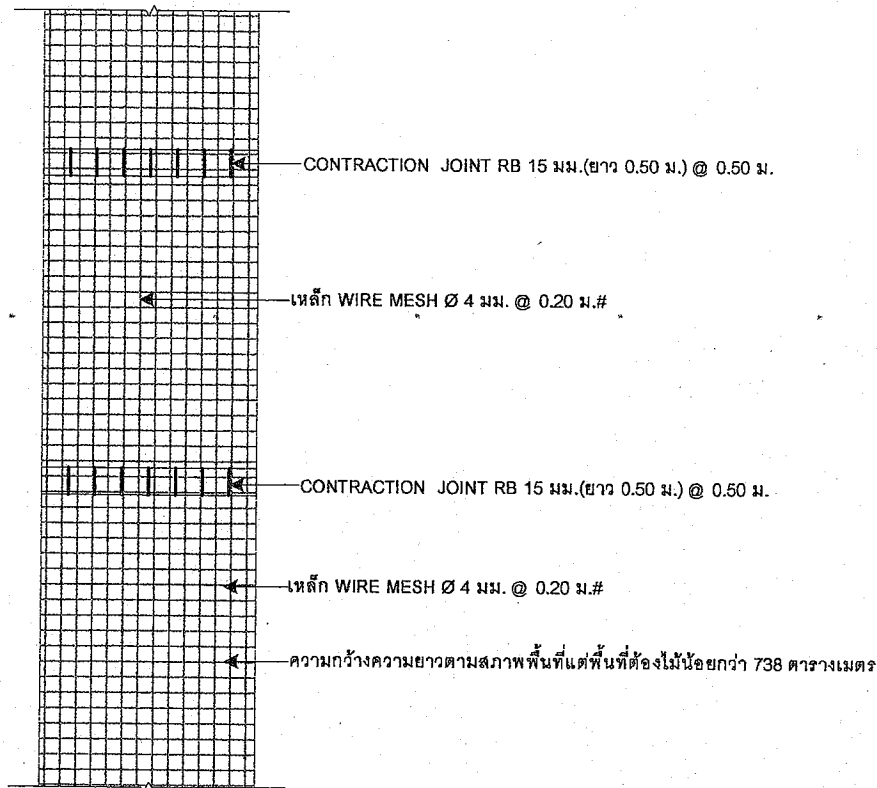

ขยายลานคอนกรีตเสริมเหล็ก 1 : 20

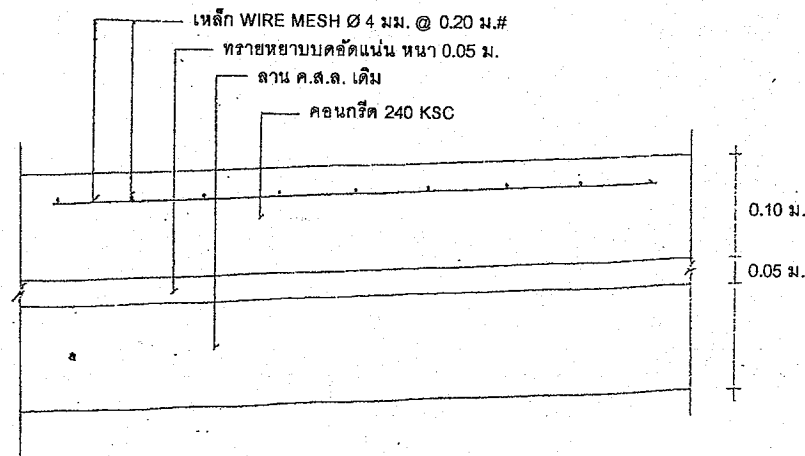

องค์การบริหารส่วนตำบลปากน้ำ

โครงการปรับปรุงลาน ค.ส.ล.
ศาลาอเนกประสงค์

หมู่ที่ 10 ตำบลปากน้ำ
อำเภอเมือง จังหวัดชุมพร

สำรวจ (เขียนแบบ)

นายโอชิษฐ์ คำสิงใบ

นายช่างโยธา

ตรวจสอบ

นายธานี เกตุไญ่

ผู้อำนวยการกองช่าง

เห็นชอบ

นางสาวจิระพันธุ์ พรหมขุนทอง
ปลัดองค์การบริหารส่วนตำบลปากน้ำ

อนุมัติ

นายพงษ์ธร เนื่องชุมพร
นายกองค์การบริหารส่วนตำบล

แบบแสดง

ขยายลาน ค.ส.ล.

แบบเลขที่ 6/2567

แผ่นที่ 3 / 5

รายละเอียดประกอบแบบ

1.20 m.	โครงการก่อสร้างของ.....(ชื่อองค์กรปกครองส่วนท้องถิ่น)..... โทร..... ประเภทของสิ่งก่อสร้าง..... ปริมาณงานก่อสร้าง (ให้ระบุรายละเอียดให้มากที่สุดค่าที่สามารถตรวจสอบได้)..... ชื่อ ที่อยู่ หมายเลขโทรศัพท์ ผู้รับจ้าง (ระบุบุคคลและนิติบุคคล)..... ระยะเวลาเริ่มต้น.....ระยะเวลาสิ้นสุด.....รวมเป็นระยะเวลา.....วัน วงเงินงบประมาณที่ได้ตั้งไว้หรือที่ได้รับ..... ราคากลาง ค่าก่อสร้าง..... วงเงินค่าก่อสร้างตามที่ได้ลงนามในสัญญาจ้าง..... ชื่อกรรมการตรวจการจ้าง และผู้ควบคุมงาน พร้อมหมายเลขโทรศัพท์.....	2.40 m.

รายละเอียดประกอบแบบ

1. เสาค้ำยันทาสีเขียวทั้ง 2 ด้าน ใช้สีน้ำมัน ก่อนทาสีจริงให้ทาสีกันสนิมก่อน 2 ครั้ง
2. ตัวอักษรสีขาว
3. ขนาดตัวอักษรกำหนดตามความเหมาะสม ข้อความตามแบบที่กำหนดข้างบน
4. แผ่นเหล็กขนาดกว้าง 1.20 เมตร ยาว 2.40 เมตร
5. จุดก่อสร้างป้ายกำหนดตามความเหมาะสม ให้สามารถมองเห็นได้ชัด



องค์การบริหารส่วนตำบลปากน้ำ

โครงการปรับปรุงลาน ค.ส.ส.
ศาลาเนกประสงค์

หมู่ที่ 10 ตำบลปากน้ำ
อำเภอเมือง จังหวัดชุมพร

สำรวจ เขียนแบบ

นายไอชัญญ์ คำสิงโ
นายช่างโยธา

ตรวจสอบ

นายธานี เกตุ
ผู้อำนวยการกองช่าง

เห็นชอบ

นางสาวจิระพันธ์ พรหมขุนทอง
ปลัดองค์การบริหารส่วนตำบลปากน้ำ

อนุมัติ


นายพงษ์ธร เนื่องชุมพร
นายกองค์การบริหารส่วนตำบล

แบบแสดง

รายละเอียดป้ายประชาสัมพันธ์

แบบเลขที่ 6/2567

แผ่นที่ 4/5

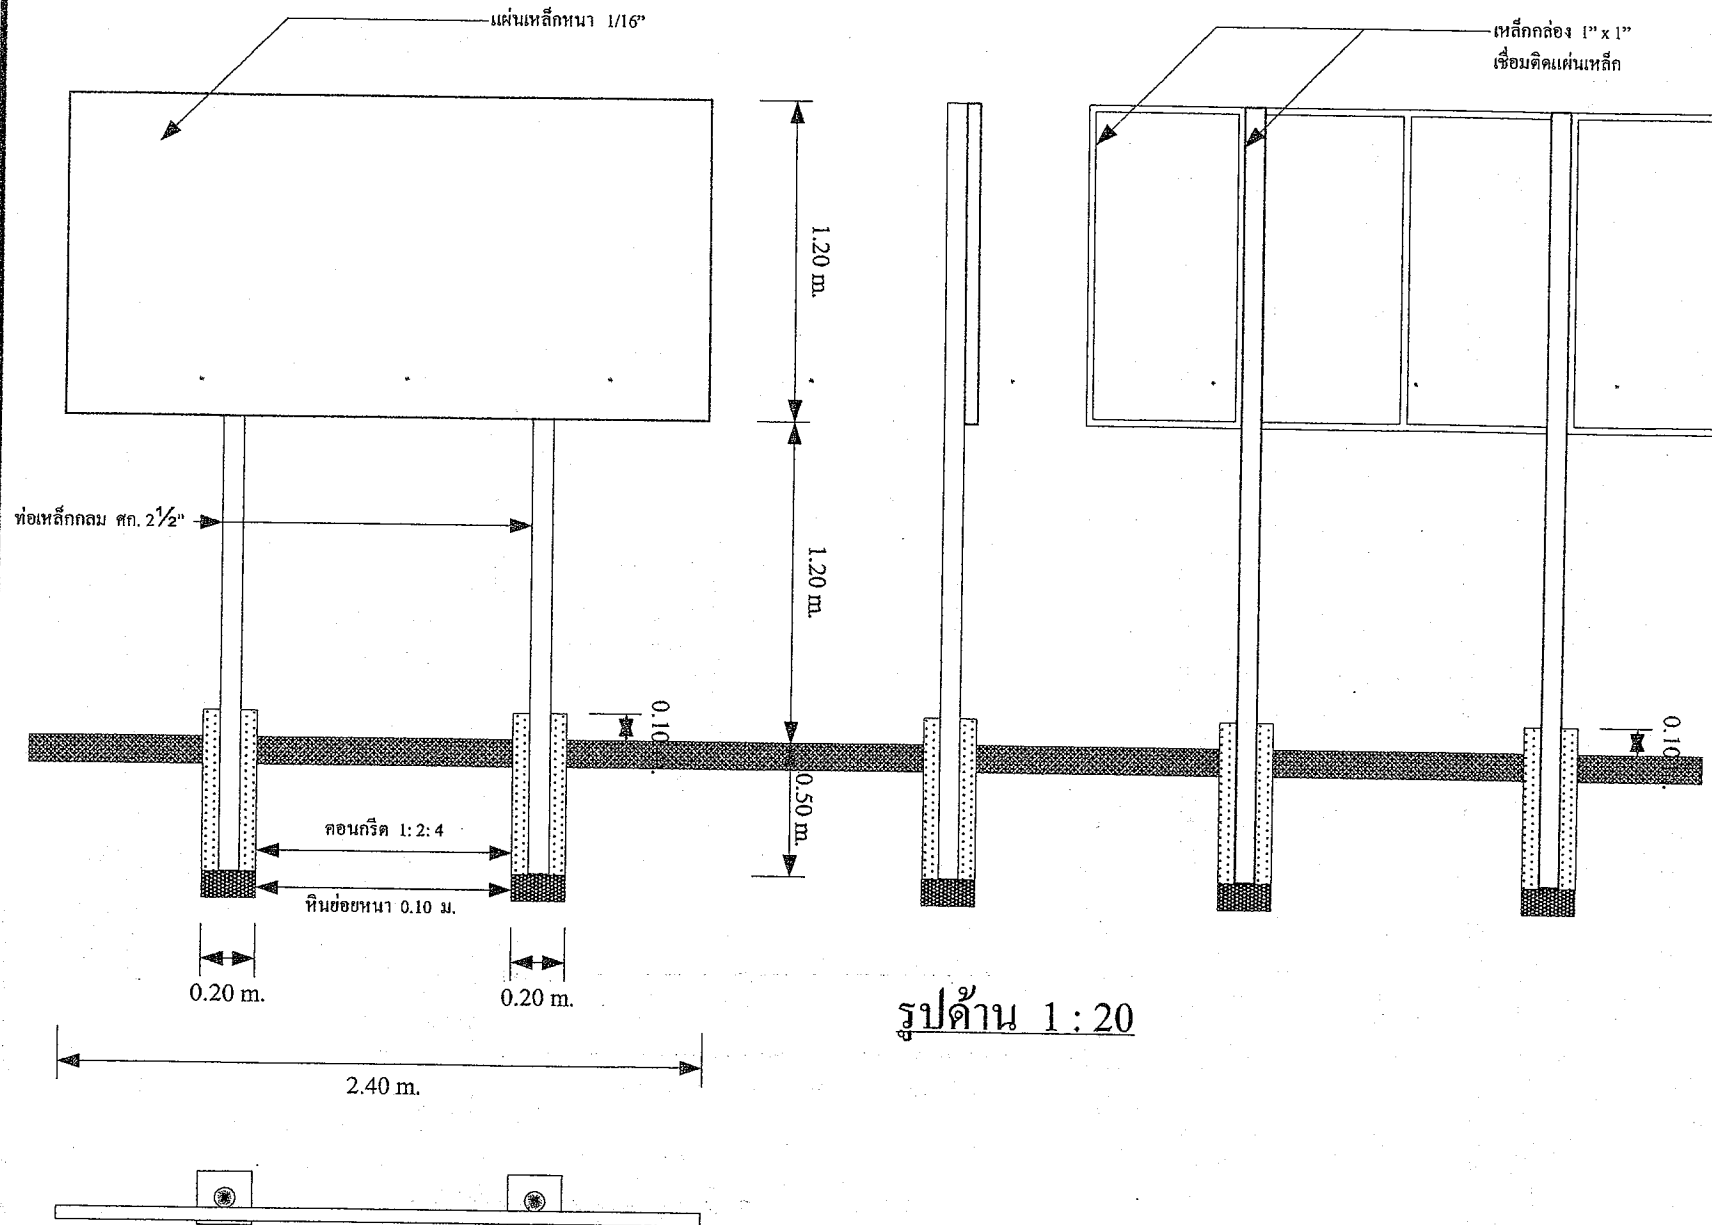

องค์การบริหารส่วนตำบลปากน้ำ

โครงการปรับปรุงลาน ค.ส.ล.
ศาลาอเนกประสงค์

หมู่ที่ 10 ตำบลปากน้ำ
อำเภอเมือง จังหวัดชุมพร

สำรวจ เขียนแบบ

นายไอริฐู กำตั้งใบ
นางช่างโอรา

ตรวจสอบ

นายธานี เกตุน้อย
ผู้อำนวยการกองช่าง

เห็นชอบ

นางสาวจิระพันธ์ พรหมขุนทอง
ปลัดองค์การบริหารส่วนตำบลปากน้ำ

อนุมัติ

นายพงษ์ธร เนื่องชุมพร
นายกองค์การบริหารส่วนตำบล

แบบแสดง

ขยายป้ายประชาสัมพันธ์

แบบเลขที่ 6/2567

แผนที่ 5/5