




โครงการก่อสร้างวางระบายน้ำ ค.ส.ล. รูปตัวยู ซอยหมู่บ้านเสรี

บ้านจัดสรร หมู่ที่ 8 ตำบลปากน้ำ อำเภอเมือง จังหวัดชุมพร

องค์การบริหารส่วนตำบลปากน้ำ กรมส่งเสริมการปกครองท้องถิ่น

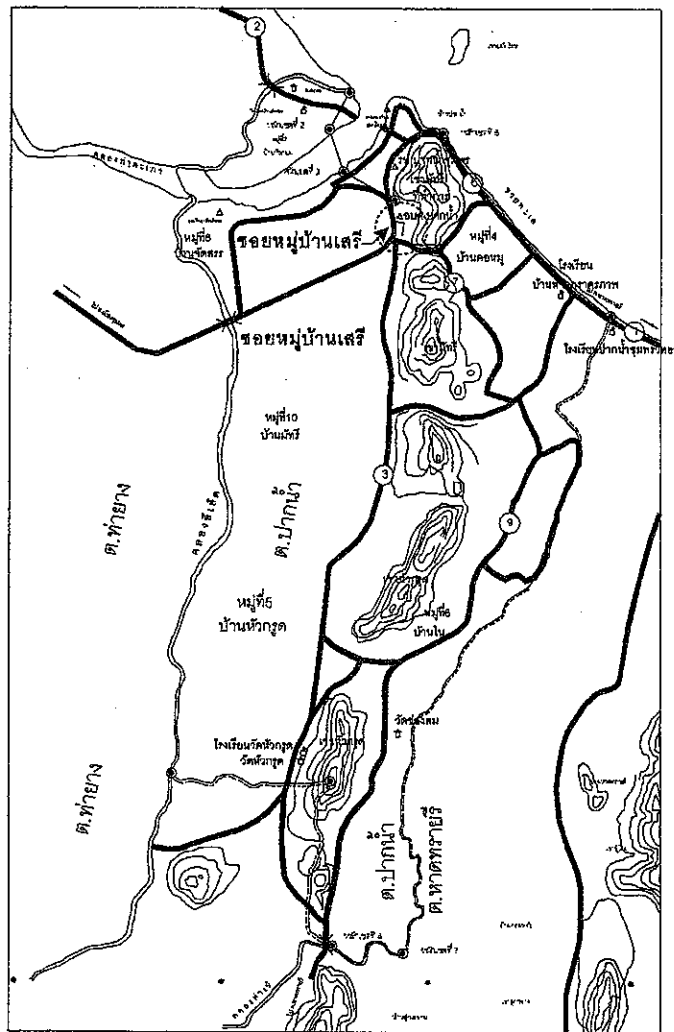

แผนที่สังเขป

รายการประกอบแบบ

1. การดำเนินการก่อสร้างทุกขั้นตอนจะต้องแจ้งให้ผู้ควบคุมงานของผู้ว่าจ้างทราบก่อนล่วงหน้า และจะดำเนินการก่อสร้างได้เมื่อได้รับความเห็นชอบจากผู้ควบคุมงานของผู้ว่าจ้างเท่านั้น
2. ก่อนดำเนินการก่อสร้าง ผู้รับจ้างจะต้องทำการปรับพื้นที่และขจัดเศษวัสดุ ที่ไม่เหมาะสม ผู้รับจ้างจะต้องทำการเคลื่อนย้ายด้วยความระมัดระวัง ความเสียหายและค่าใช้จ่าย ผู้รับจ้างจะเป็นผู้รับผิดชอบทั้งหมด
3. ในกรณีเกิดปัญหาหรือเกิดการเปลี่ยนแปลงใด ๆ ให้อยู่ในดุลยพินิจของผู้ควบคุมงานของผู้ว่าจ้าง และคณะกรรมการตรวจการจ้าง โดยคำนึงถึงความถูกต้องตามหลักวิชาช่างและประโยชน์ของทางราชการเป็นหลัก
4. ระยะในการดำเนินการก่อสร้างถนนอาจเปลี่ยนแปลงได้ตามความเหมาะสมและเป็นประโยชน์ของผู้ว่าจ้าง
5. ในกรณีที่จำเป็นผู้รับจ้างจะต้องจัดหาวัสดุและดำเนินการก่อสร้างเพิ่มเติมจากรายการในสัญญาเพื่อให้สำเร็จสมบูรณ์ตามวัตถุประสงค์ของโครงการโดยไม่คิดค่าใช้จ่ายใด ๆ เพิ่มเติม
6. ก่อนส่งมอบงานผู้รับจ้างจะต้องปรับพื้นที่หน้างานและบริเวณรอบ ๆ ให้เรียบร้อยพร้อมที่จะใช้งาน

หมายเหตุ

พัสดุประเภทวัสดุหรือครุภัณฑ์ที่ใช้ในการก่อสร้างต้องเป็นพัสดุที่ผลิตภายในประเทศ ตามเงื่อนไขดังนี้

1. วัสดุหรือครุภัณฑ์ที่ใช้ในงานก่อสร้างต้องเป็นพัสดุที่ผลิตภายในประเทศไม่น้อยกว่าร้อยละ 60 ของมูลค่าพัสดุที่จะใช้ในงานก่อสร้างทั้งหมดตามสัญญา
2. เหล็กที่ใช้ในงานก่อสร้างต้องใช้เหล็กที่ผลิตภายในประเทศไม่น้อยกว่าร้อยละ 90 ของปริมาณเหล็กที่ต้องใช้ทั้งหมดตามสัญญา

ผู้รับจ้างจะต้องจัดทำแผนการใช้พัสดุที่ผลิตภายในประเทศ (ตามข้อ 1 และ 2) ภายใน 30 วัน นับถัดจากวันที่ได้ลงนามสัญญา เพื่อให้คณะกรรมการตรวจรับพัสดุพิจารณาต่อไป

รายละเอียดโครงการ :

โครงการก่อสร้างรางระบายน้ำ คลล. รูปตัวยู ขอยหมู่บ้านเสรี หมู่ที่ 8 ตำบลปากน้ำ อำเภอเมือง จังหวัดชุมพร เพื่อจ่ายเป็นค่าก่อสร้างรางระบายน้ำ คลล. รูปตัวยู ขนาดกว้าง 0.60 เมตร ลึกเฉลี่ยไม่น้อยกว่า 0.50 เมตร ยาว 312 เมตร พร้อมวางท่อระบายน้ำ ค.ส.ล. Ø 0.40 เมตร ขึ้น 3 มอก. จำนวน 6 ท่อน ตามแบบที่ อบต.กำหนด



องค์การบริหารส่วนตำบลปากน้ำ

โครงการก่อสร้างรางระบายน้ำ ค.ส.ล.
รูปตัวยู ขอยหมู่บ้านเสรี

หมู่ที่ 8 ตำบลปากน้ำ
อำเภอเมือง จังหวัดชุมพร

สำรวจ เขียนแบบ

นายไฉนบุรี กักลักับ
นายช่างโยธา

ตรวจสอบ

นายธานี เกตุบุญ
ผู้อำนวยการกองช่าง

เห็นชอบ

นางสาวศิวพร มนูญนคร
หัวหน้าสำนักงานสถิติ วิทยาการสารสนเทศ
ปลัดองค์การบริหารส่วนตำบลปากน้ำ

อนุมัติ


นายพงษ์ศธร เนื่องชุมพร
นายกองค์การบริหารส่วนตำบล

แบบแสดง

แผนที่สังเขป

แบบเลขที่ 9/2568

แผนที่ 1/6

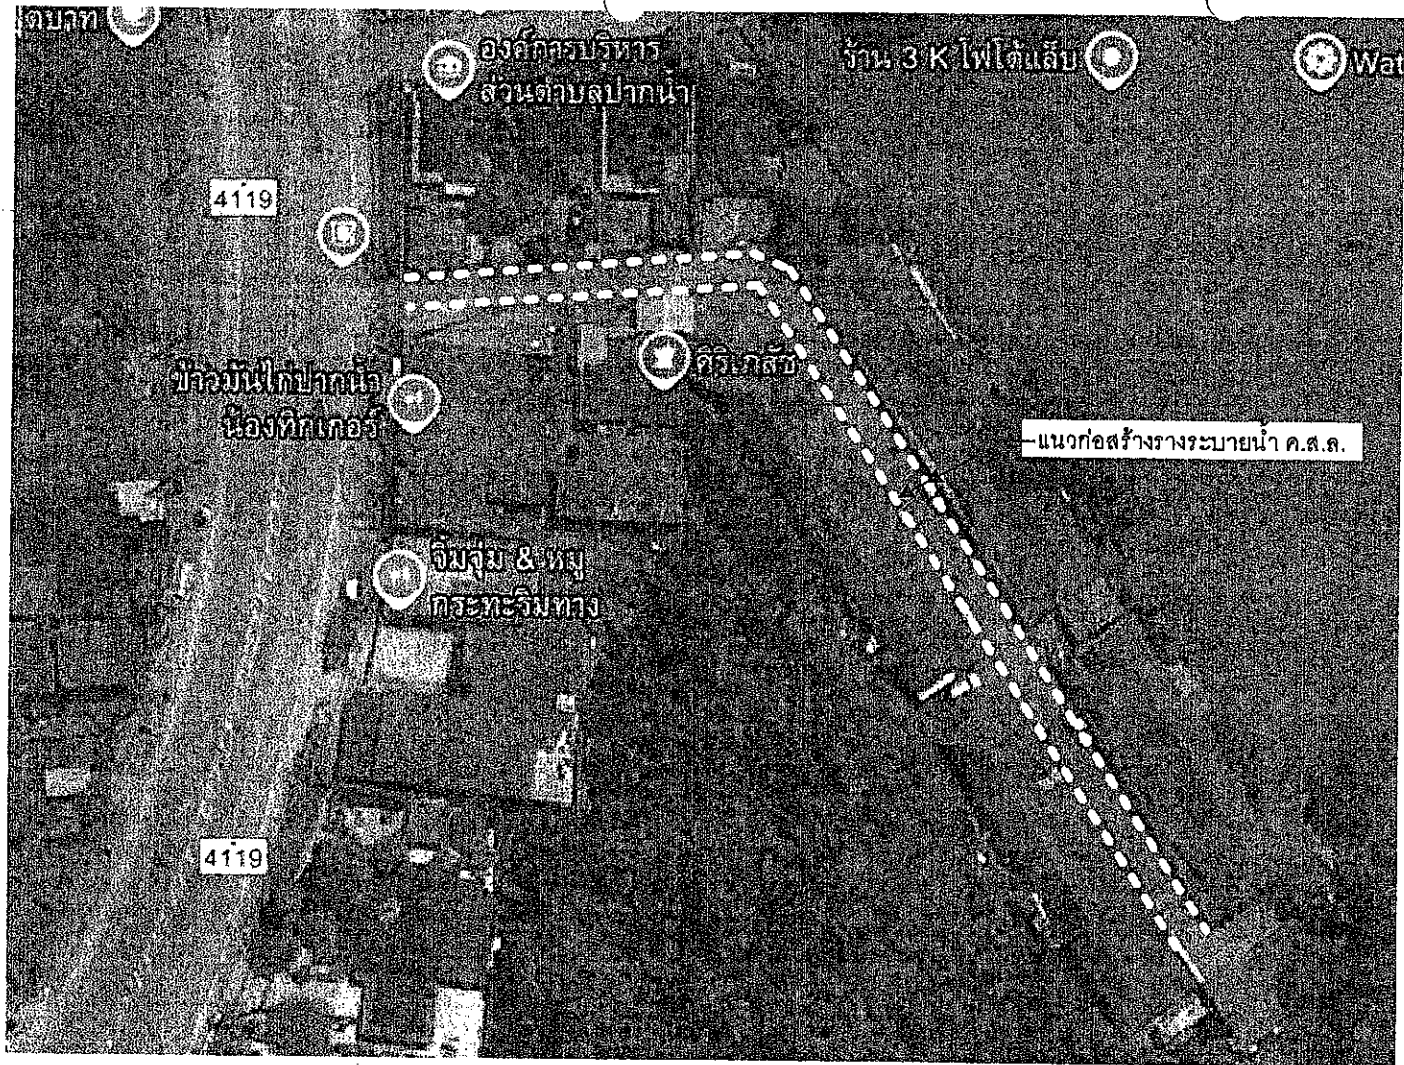

ผังบริเวณ



องค์การบริหารส่วนตำบลปากน้ำ

โครงการก่อสร้างวางระบบน้ำ ค.ส.ล.
รูปตัวยู ขอยหมู่บ้านเสรี

หมู่ที่ 8 ตำบลปากน้ำ
อำเภอเมือง จังหวัดชุมพร

สำรวจ เขียนแบบ

นายโอชินรู กัสงใบ
นายช่างโยธา

ตรวจสอบ

นายชวณิ เกตุนัย
ผู้อำนวยการกองช่าง

เห็นชอบ

นางสาวศิวาพร มนุนตร
หัวหน้าสำนักงานสถิติ ศึกษาราชการแทน
ปลัดองค์การบริหารส่วนตำบลปากน้ำ

อนุมัติ


นายพงศธร นื่องชุมพร
นายกองค์การบริหารส่วนตำบล

แบบแสดง


ผังบริเวณ

แบบเลขที่ 9/2568

แผ่นที่ 2 / 6

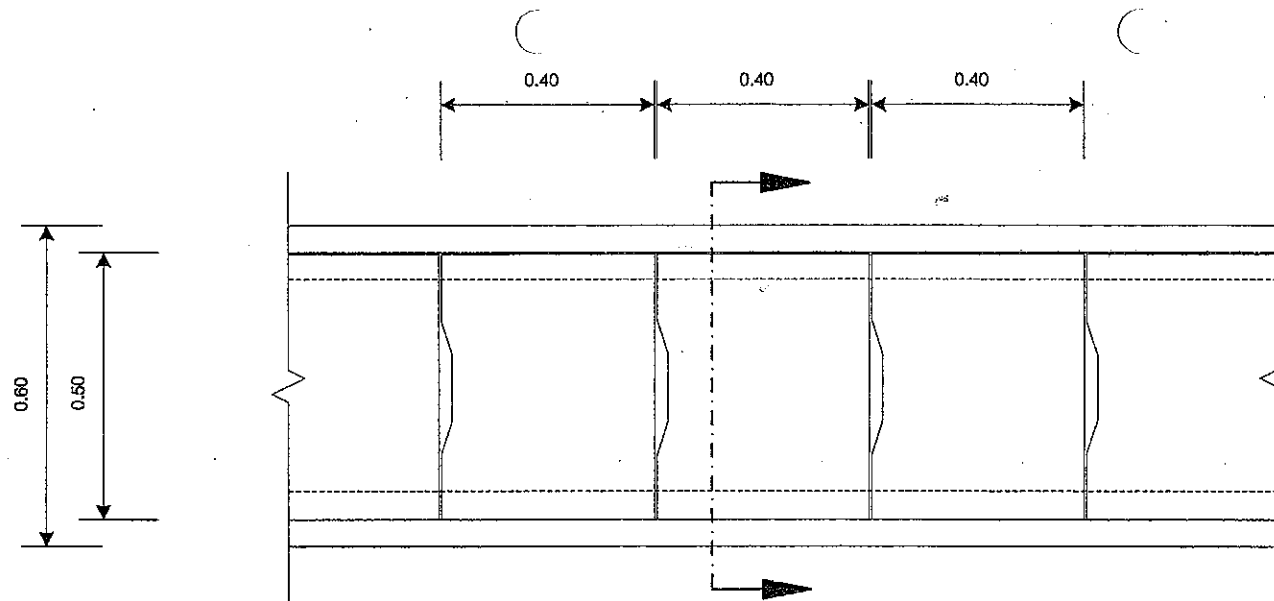

ขยายวางระบายน้ำ ค.ส.ล. รูปตัวยู 1 : 10

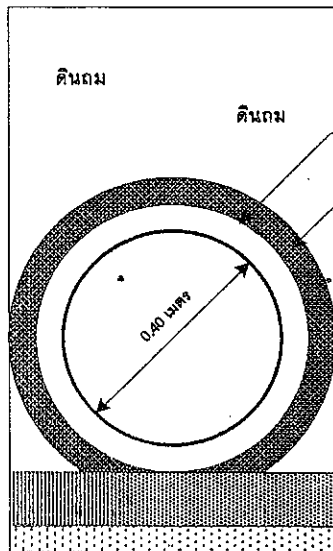

คอนกรีตหยาบ 1:3:5 หนา 0.10 ม.
ทรายหยาบรองพื้น หนา 0.05 ม.

ขยายวางท่อ ค.ส.ล.
1 : 20



องค์การบริหารส่วนตำบลปากน้ำ

โครงการก่อสร้างวางระบายน้ำ ค.ส.ล.
รูปตัวยู ซอยหมู่บ้านเสรี

หมู่ที่ 8 ตำบลปากน้ำ
อำเภอเมือง จังหวัดชุมพร

สำรวจ เขียนแบบ

นายไชยสิทธิ์ กำลังใบ
นายช่างโยธา

ตรวจสอบ

นายชำนาญ เกตุชัย
ผู้อำนวยการกองช่าง

ได้รับชอบ

นางสาวศิวาพร มนูญนคร
หัวหน้าสำนักปลัด รักษาการแทน
ปลัดองค์การบริหารส่วนตำบลปากน้ำ

อนุมัติ


นายพงษ์ธร เมืองชุมพร
นายกองค์การบริหารส่วนตำบล

แบบแสดง


ขยายวางระบายน้ำ ค.ส.ล. รูปตัวยู
ขยายวางท่อระบายน้ำ ค.ส.ล.

แบบเลขที่ 9/2568


แผ่นที่ 3/6

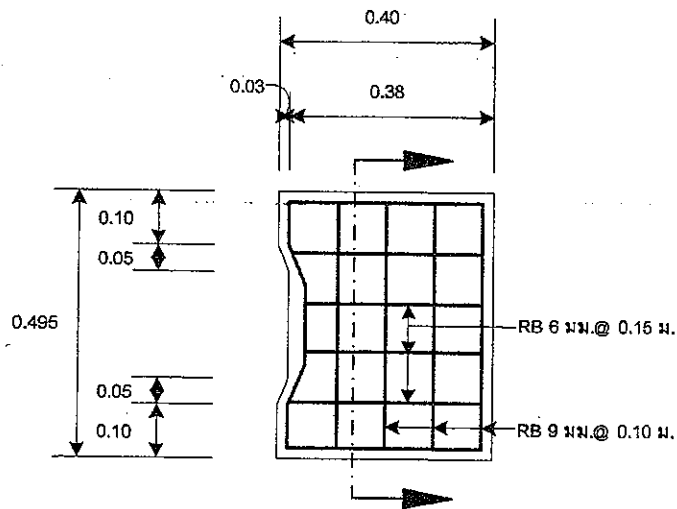

รูปผังวางระบายน้ำ ค.ส.ล. 1 : 10

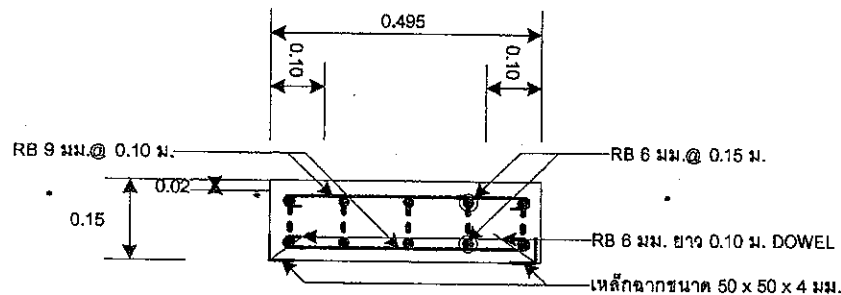

รูปตัดผังวางระบายน้ำ ค.ส.ล. 1 : 10

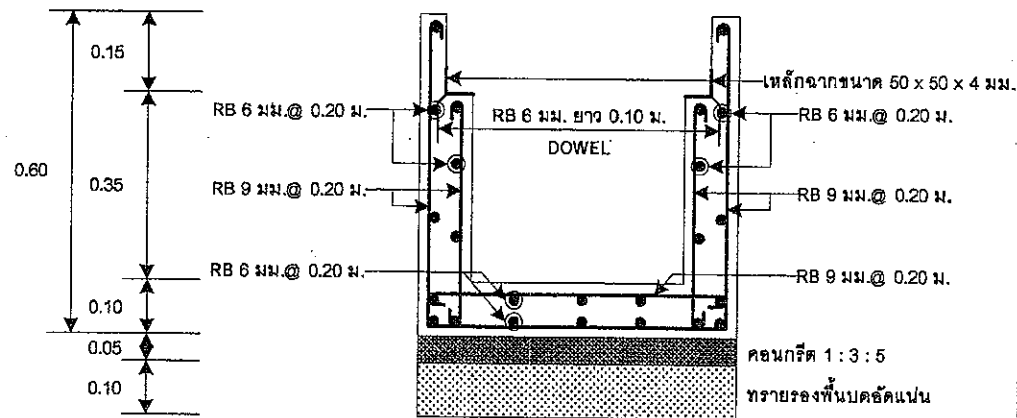

รูปตัดวางระบายน้ำ ค.ส.ล. 1 : 10



องค์การบริหารส่วนตำบลปากน้ำ

โครงการก่อสร้างระบายน้ำ ค.ส.ล.
รูปตัว ขอยหมู่บ้านเสรี

หมู่ที่ 8 ตำบลปากน้ำ
อำเภอเมือง จังหวัดชุมพร

สำรวจ เขียนแบบ

นายโอริษฐ์ กาลังใบ
นายช่างโอร

ตรวจสอบ

นายชำนาญ เกตุน้อย
ผู้อำนวยการกองช่าง

เห็นชอบ

นางสาวศิวพร มนุญเด
หัวหน้าสำนักปลัด รักษาการแทน
ปลัดองค์การบริหารส่วนตำบลปากน้ำ

อนุมัติ

นายพงศธร เนื่องชุมพร
นายกองค์การบริหารส่วนตำบล


แบบแปลน

รูปตัดวางระบายน้ำ ค.ส.ล.
รูปตัดผังวางระบายน้ำ ค.ส.ล.

แบบเลขที่ 9/2568

แผ่นที่ 4/6

รายละเอียดประกอบแบบ

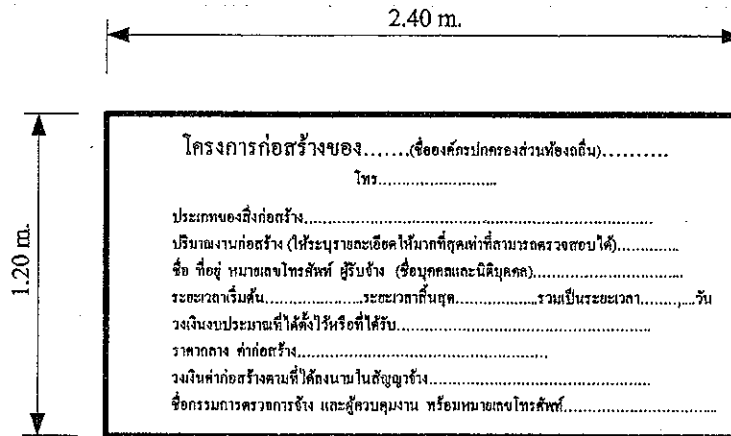

รายละเอียดประกอบแบบ

1. เสา พื้นป้ายทาสีเขียวทั้ง 2 ด้าน ใช้สีน้ำมัน ก่อนทาสีจริงให้ทาสีกันสนิมก่อน 2 ครั้ง
2. ตัวอักษรสีขาว
3. ขนาดตัวอักษรกำหนดตามความเหมาะสม ข้อความตามแบบที่กำหนดข้างบน
4. แผ่นเหล็กขนาดกว้าง 1.20 เมตร ยาว 2.40 เมตร
5. จุดก่อสร้างป้ายกำหนดตามความเหมาะสม ให้สามารถมองเห็นได้ชัด




องค์การบริหารส่วนตำบลปากน้ำ

โครงการก่อสร้างรางระบายน้ำ ค.ส.อ.
รูปตัว Y ซอยหมู่บ้านเสรี

หมู่ที่ 8 ตำบลปากน้ำ
อำเภอเมือง จังหวัดชุมพร

สำรวจ เขียนแบบ

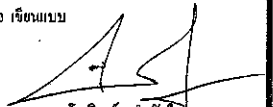
นายไชยพันธุ์ คีตสังโย
นายช่างโยธา

ตรวจสอบ


นายไชยพันธุ์ คีตสังโย
ผู้อำนวยการกองช่าง

ทันชอบ


นางสาวศิวพร มนุณคร
หัวหน้าสำนักงานจัด รักษาการแทน
ปลัดองค์การบริหารส่วนตำบลปากน้ำ

อนุมัติ


นายพงษ์พร นื่องชุมพร
นายกองค์การบริหารส่วนตำบล

แบบแสดง


รายละเอียดป้ายประชาคมพื้น

แบบเลขที่

9 / 2568

แผ่นที่

5 / 6

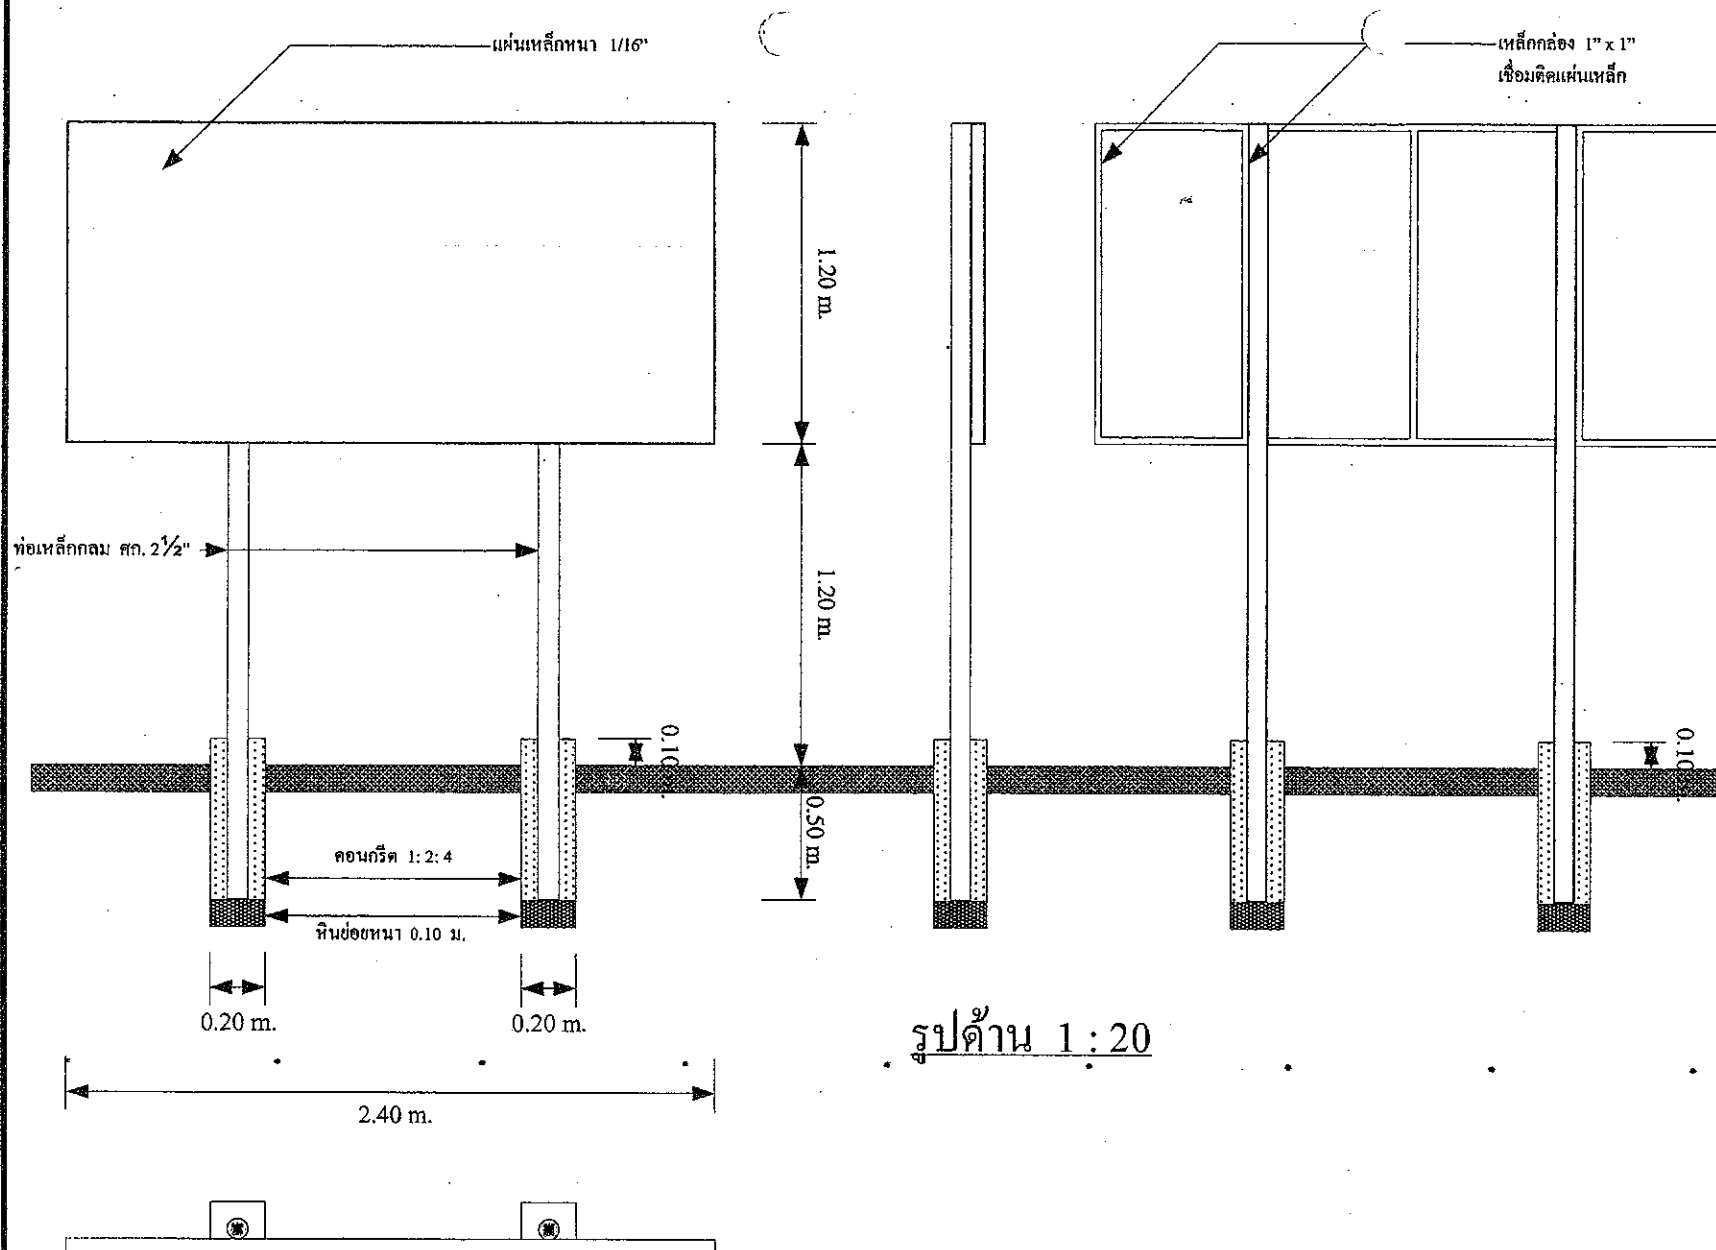

รูปแปลน 1:20

รูปด้าน 1:20



องค์การบริหารส่วนตำบลปากน้ำ

โครงการก่อสร้างระบบน้ำ ค.ส.ล.
รูปตัวยู ซอยหมู่บ้านเสรี

หมู่ที่ 8 ตำบลปากน้ำ
อำเภอเมือง จังหวัดชุมพร

สำรวจ เขียนแบบ

นายไฉยมิทธิ์ กิ่งสูงใบ
นายช่างโยธา

ตรวจสอบ

นายคณิศร เกตุบุญ
ผู้อำนวยการกองช่าง

เห็นชอบ

นางสาวสิริภาพร มนูญนคร
หัวหน้าสำนักงานปลัด รักษาการแทน
ปลัดองค์การบริหารส่วนตำบลปากน้ำ

อนุมัติ

นายพงษ์สรร เนื่องชุมพร
นายกองค์การบริหารส่วนตำบล

แบบแสดง

ขยายป้ายประชาสัมพันธ์

แบบเลขที่ 9/2568

แผ่นที่ 6/6