


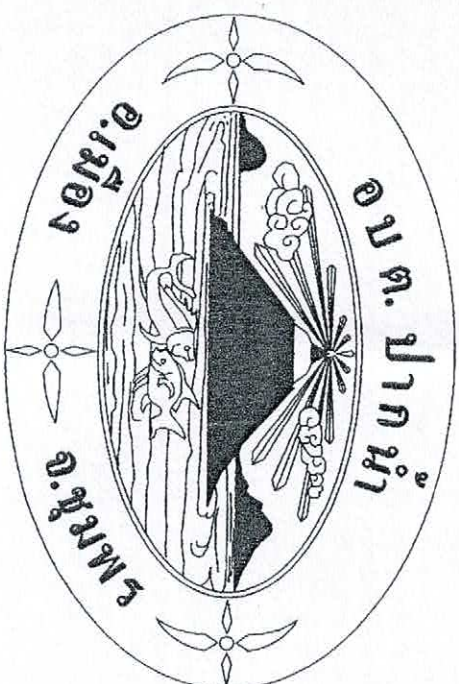

โครงการปรับปรุงประปาหมู่บ้าน

บ้านคอกหมู หมู่ที่ 4 ตำบลปากน้ำ อำเภอเมือง จังหวัดชุมพร

องค์การบริหารส่วนตำบลปากน้ำ กรมส่งเสริมการปกครองท้องถิ่น

รายการประกอบแบบ



องค์การบริหารส่วนตำบลปากน้ำ

โครงการ

ปรับปรุงระบบประปาหมู่บ้าน

หมู่ที่ 4 ตำบลปากน้ำ
อำเภอเมือง จังหวัดสุพรรณ

สำรวจ จัดแบบ

นายโอภาส กิ่งใบ
นายอโนน

ตรวจสอบ

นายธานี เกตุอยู่
ผู้ควบคุมก่อสร้าง

ผู้อนุมัติ

นางสาววิระกัญญา พรหมขุนทอง
ปลัดองค์การบริหารส่วนตำบลปากน้ำ

อนุมัติ


นายพชร เนื่องสุนทร
นายกองค์การบริหารส่วนตำบลปากน้ำ

กำกับดูแล

แผนที่ตั้งแปล

แบบเลขที่ 8 / 2567

แผ่นที่ 1 / 4

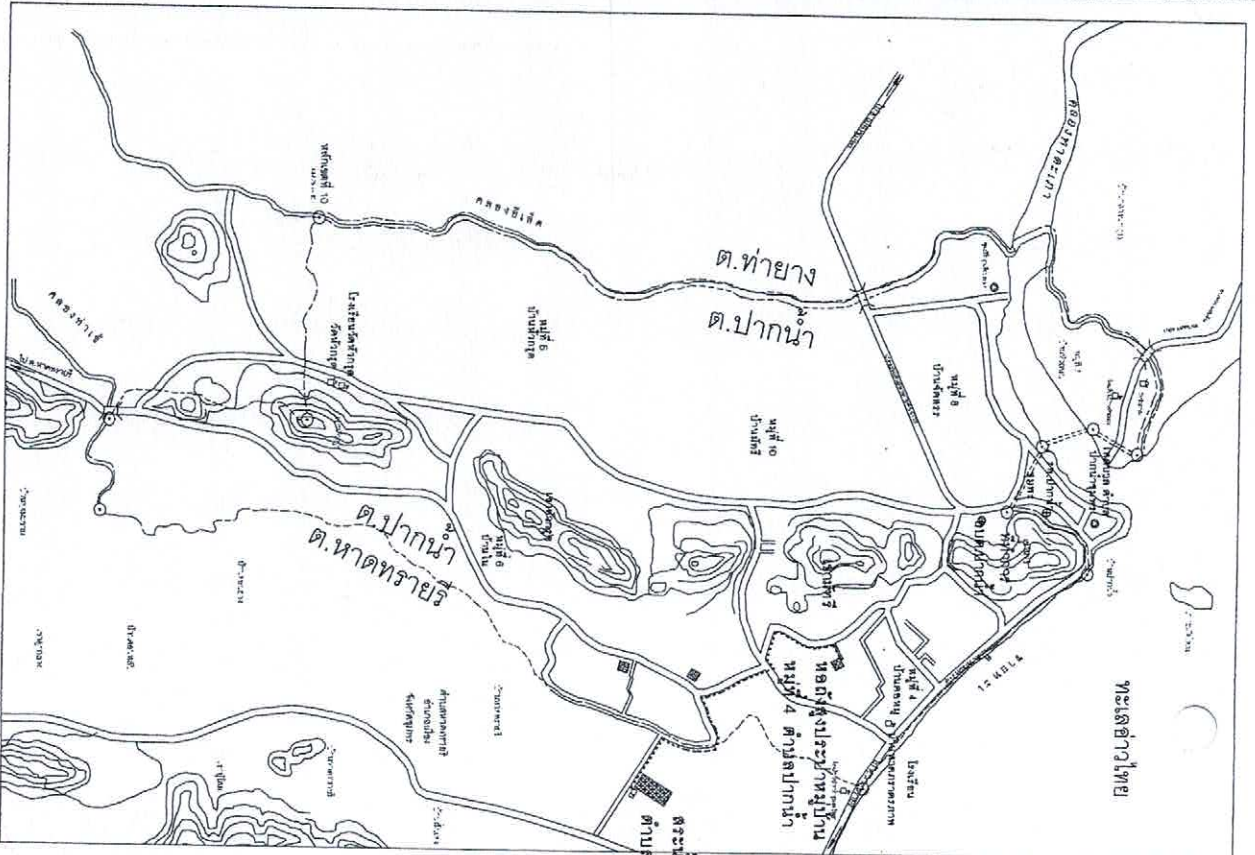

หมายเหตุ : ----- แนวเขตวางท่อ PVC Ø 3" ขึ้น 8.5

ระยะทางยาวรวม 2,100 เมตร

หมายเหตุ

ระบบประปาหมู่บ้าน หมู่ที่ 4 ตำบลปากน้ำ

พื้นที่ประเภทที่ 1 หรือที่ 2 ที่ใช้ในการก่อสร้างต้องเป็นพื้นที่ที่ผลิตภายในประเทศตามเงื่อนไขดังนี้ :

1. วัสดุหรืออุปกรณ์ที่ใช้ในงานก่อสร้างต้องเป็นวัสดุที่ผลิตภายในประเทศไม่น้อยกว่าร้อยละ 60 ของมูลค่าวัสดุที่จะใช้ในงานก่อสร้างทั้งหมดตามสัญญา
2. เหล็กที่ใช้ในงานก่อสร้างต้องเป็นเหล็กที่ผลิตภายในประเทศไม่น้อยกว่าร้อยละ 90 ของปริมาณเหล็กที่ต้องใช้ทั้งหมดตามสัญญา
- ผู้รับจ้างจะต้องจัดทำแผนการใช้วัสดุที่ผลิตภายในประเทศ (ตามข้อ 1 และ 2) ภายใน 30 วันนับแต่จากวันที่ได้ลงนามสัญญา เพื่อให้คณะกรรมการตรวจสอบวัสดุพิจารณาต่อไป

รายละเอียดโครงการ :

โครงการปรับปรุงระบบประปาหมู่บ้าน หมู่ที่ 4 ตำบลปากน้ำ อำเภอเมือง จังหวัดสุพรรณ เพื่อจ่ายเป็นค่าติดตั้ง บั๊มน้ำชนิดหัวแมงกริ ขนาด 3 HP 300 V เพิ่มจำนวน 2 เครื่อง พร้อมวางท่อ PVC ขนาด Ø 3" ระยะทาง 2,100 เมตร ตามแผนที่ อบต. กำหนด



องค์การบริหารส่วนตำบลปากน้ำ

โครงการ

ปรับปรุงระบบประปาหมู่บ้าน

หมู่ที่ 4 ตำบลปากน้ำ
อำเภอเมือง จังหวัดชุมพร

สำรวจ เสร็จแบบ

นายไอชิ่งสุ์ กิ่งลิ้มใบ
นายช่างสำรวจ

ตรวจสอบ

นายชานัน เอกสุชัย
ผู้อำนวยการกองช่าง

เก็บรอบ

นางสาวจรัสพันธ์ พรหมขุนทอง
ปลัดองค์การบริหารส่วนตำบลปากน้ำ

อนุมัติ


นายพงศธร เนื่องสุนทร
นายกองค์การบริหารส่วนตำบล

แบบแสดง


ขยายการวางท่อส่งน้ำ

แบบเลขที่ 8 / 2567

แผ่นที่ 2 / 4

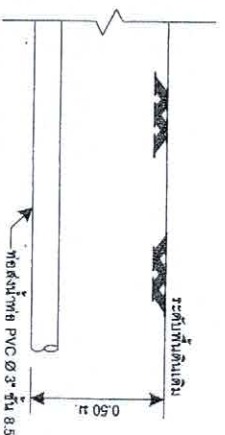

ขยายการขุดฝังท่อส่งน้ำท่อ PVC Ø 3" ขึ้น 8.5

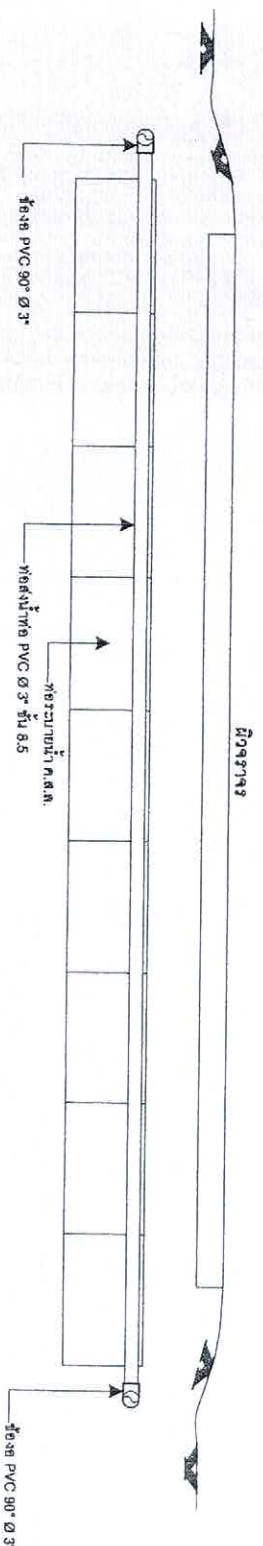

ขยายการวางท่อส่งน้ำ ลอดท่อระบายน้ำ

รายละเอียดประกอบแบบ



องค์การบริหารส่วนตำบลปากน้ำ

โครงการ

ปรับปรุงระบบประปาหมู่บ้าน

หมู่ที่ 4 ตำบลปากน้ำ
อำเภอเมือง จังหวัดสุพรรณ

สำรวจ เชิงแบบ

นายโตธิษฐ์ คำสิงห์
นางรุ่งโรจน์

ตรวจสอบ

นายธานี เกตุขันธ์
ผู้ควบคุมการก่อสร้าง

ลงนาม

นางสาวจิระนันท์ พรหมขุนทอง
ปลัดองค์การบริหารส่วนตำบลปากน้ำ

นายพงษ์ธร เมืองชุมพร
นายกองค์การบริหารส่วนตำบล

รายละเอียดป้ายโครงการ

แบบเลขที่ 8 / 2567

แผ่นที่ 3 / 4

2.40 m.

1.20 m.

โครงการก่อสร้างของ.....(ชื่อองค์กรปกครองส่วนท้องถิ่น).....
ที่.....

ประเภทของสิ่งก่อสร้าง.....
ปริมาณงานก่อสร้าง (ปีระบุ ขณะจัดทำแบบที่สรุปได้ตามจริงของค่า).....


ข้อ ที่อยู่ หมายเหตุโครงการ ผู้รับจ้าง (ชื่อบุคคลและบริษัท).....
ระยะเวลาเริ่มต้น.....ระยะเวลาสิ้นสุด.....รวมเป็นระยะเวลา.....วัน

วงเงินงบประมาณที่ใช้งบประมาณ.....
ราคากลาง ค่าก่อสร้าง.....

วงเงินค่าก่อสร้างแบบที่ได้งบประมาณในสัญญา.....
ชื่อกรรมการตรวจสอบ และผู้ควบคุมงาน หรือมอบหมายให้สิทธิ์.....

รายละเอียดประกอบแบบ

1. เสา พื้นป้ายหาเสียงยาวทั้ง 2 ด้าน ใช้สีน้ำมัน ก่อนหาสีจริงให้หาสีกันสนิมก่อน 2 ครั้ง
2. ตัวอักษรสีขาว
3. ขนาดตัวอักษรกำหนดตามความเหมาะสม ข้อความตามแบบที่กำหนดข้างบน
4. แผ่นเหล็กขนาดกว้าง 1.20 เมตร ยาว 2.40 เมตร
5. จุดก่อสร้างป้ายกำหนดตามความเหมาะสม ให้สามารถมองเห็นได้ชัด

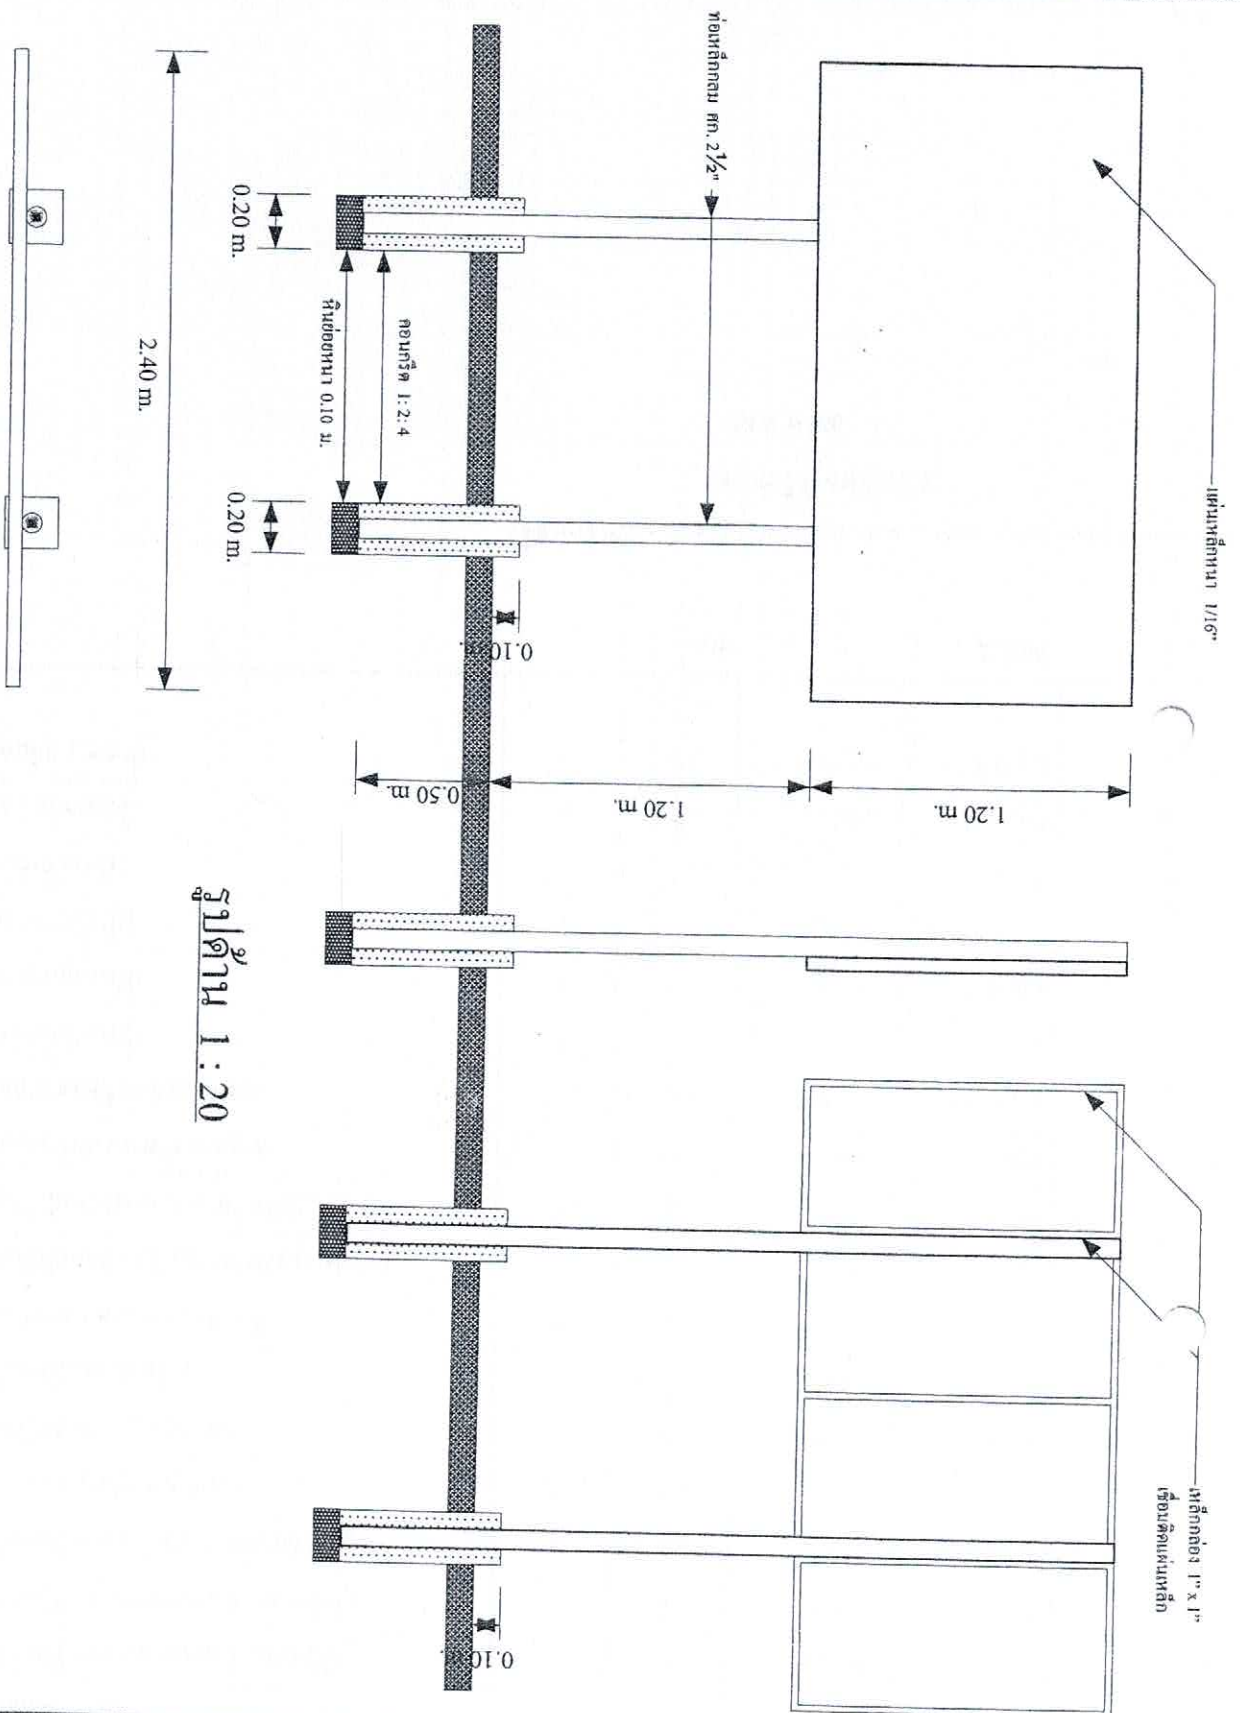

รูปด้าน 1:20

รูปแปลน 1:20



องค์การบริหารส่วนตำบลปากน้ำ

โครงการ

ปรับปรุงระบบประปาหมู่บ้าน

หมู่ที่ 4 ตำบลปากน้ำ
อำเภอเมือง จังหวัดสุพรรณ

สำรวจ เติมน้ำ

นายโอริษฐ์ กำลังใบ

นายช่างโยธา

ตรวจสอบ

นายธานี เกตุอยู่

ผู้ควบคุมการก่อสร้าง

เห็นชอบ

นางสาววิระกัญญา ทวาทนกุล
ปลัดองค์การบริหารส่วนตำบลปากน้ำ

อนุมัติ

นายพงศธร เมืองชุมพร
นายกองค์การบริหารส่วนตำบล

ลงนามแสดง

ขยายป้ายประชาสัมพันธ์

แบบเลขที่ 8/2567

แผ่นที่ 4/4