



องค์การบริหารส่วนตำบลปากน้ำ

โครงการปรับปรุงอาคารศูนย์วิทยาทานทะเล
ขององค์การบริหารส่วนตำบลปากน้ำ

หน้า 8 ตำบลปากน้ำ
อำเภอเมือง จังหวัดชุมพร

สำรวจ สืบค้นแบบ

นายอติษฐ์ กิ่งใบ
นายทรงไธสง

ตรวจสอบ

นายวุฒิการ สลประทุม
ผู้อำนวยการกองช่าง

เห็นชอบ

นางสุภาพร อรรณพ
ปลัดองค์การบริหารส่วนตำบล

อนุมัติ


นายทรงธรรม นื่องชุมพร
นายกองค์การบริหารส่วนตำบล

แบบแปลน

แปลนโครงสร้าง

แบบแปลนที่ 34 / 2563

แผ่นที่ 4/10

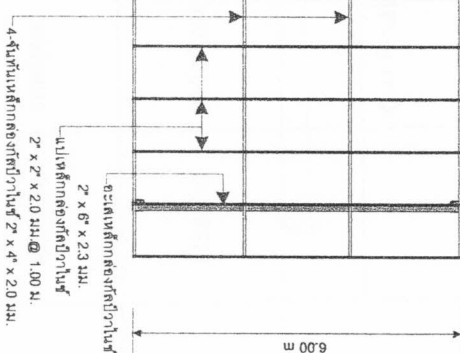

แปลนโครงสร้าง 1 : 100

หมายเหตุ : โครงหลังคาเหล็กเคมิลล์และทาสีกันสนิม



โครงการปรับปรุงอาคารศูนย์วิถีทางทะเล
ขององค์การบริหารส่วนตำบลปากน้ำ





NOTES

นางสาว นฤมล นฤมล

ผู้อำนวยการกองช่าง

นางสุภาพร อรัญญ์
ปลัดองค์การบริหารส่วนตำบล





รูปสี่


5/10

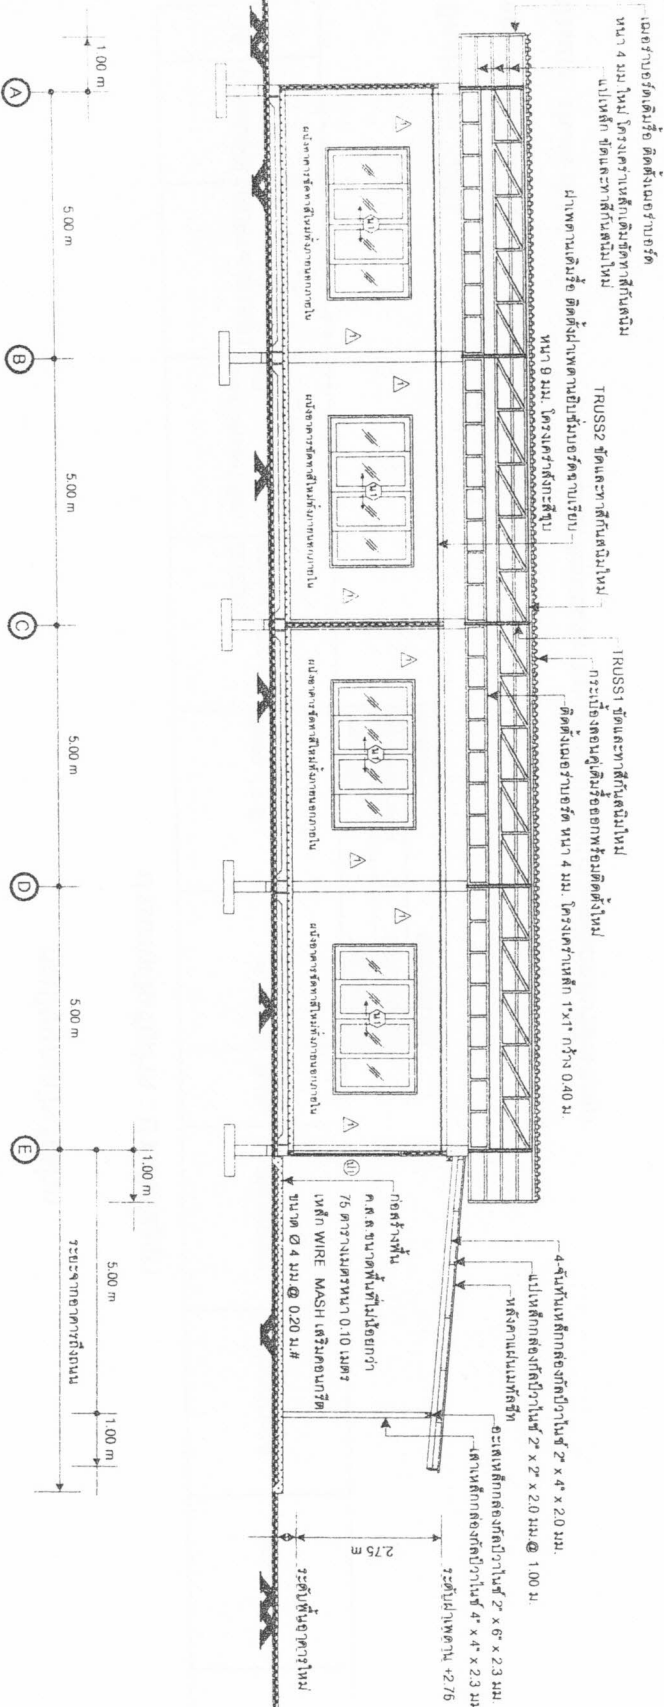

รูปตัด B 1 : 100

หมายเหตุ : ระยะเวลาการเปลี่ยนแปลงได้ตามความเหมาะสม



องค์การบริหารส่วนตำบลปากน้ำ

โครงการปรับปรุงอาคารศูนย์ใช้ทางทะเล
ขององค์การบริหารส่วนตำบลปากน้ำ

หมู่ที่ ๘ ตำบลปากน้ำ

สำรวจ ชัดเจน

นายไชยศักดิ์ กิ่งใบ
นายชงโอร

ตรวจสอบ

นายสุกการ ผลประทุม
ผู้อำนวยการกองช่าง

เห็นชอบ




แบบแปลน

รูปด้าน

แบบแปลนที่ 34 / 2563

แผ่นที่ 6/10

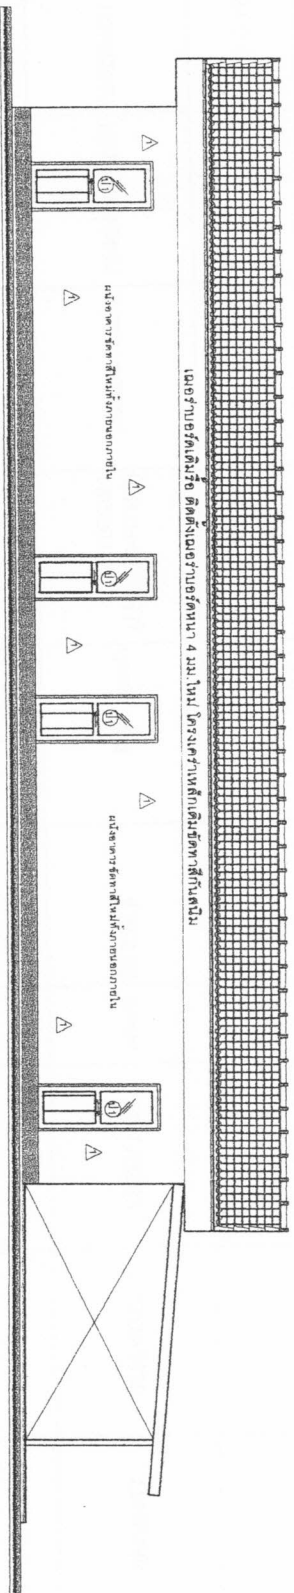


รูปด้านหน้า 1 : 100



รูปด้านขวา 1 : 100

รูปด้านซ้าย 1 : 100

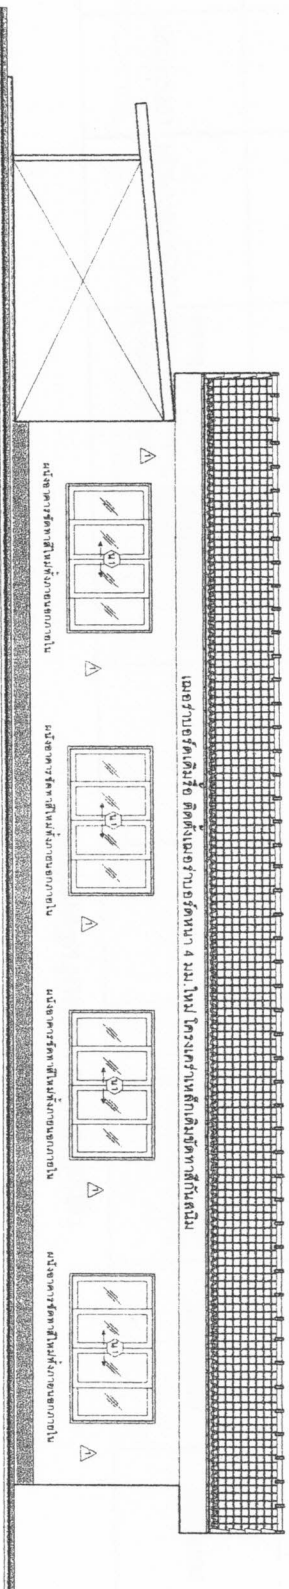

รูปด้านหลัง 1 : 100



องค์การบริหารส่วนตำบลปากน้ำ

โครงการปรับปรุงอาคารศูนย์ใช้ทางทะเล
ขององค์การบริหารส่วนตำบลปากน้ำ

หมู่ที่ 8 ตำบลปากน้ำ

สำรวจ สืบแบบ
นายไชยสิทธิ์ กัลลิก
นายช่างโยธา

ตรวจสอบ
นายสุกการ ผลประทุม
ผู้อำนวยการกองช่าง


เห็นชอบ
นางสุภาพร อธิวัชรกุล
ปลัดองค์การบริหารส่วนตำบล

อนุมัติ
นายพชร น้อยชู
นายกองค์การบริหารส่วนตำบล


นายประจักษ์ หน้ต่าง

แบบเลขที่ 34 / 2563


แผนที่ 7/10

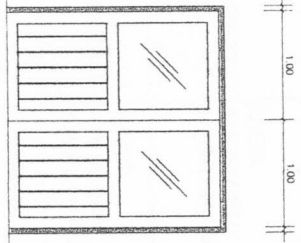



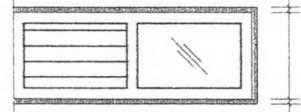


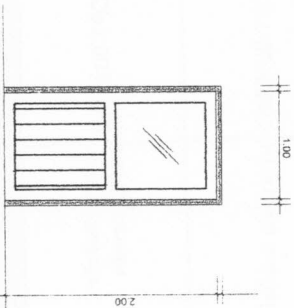


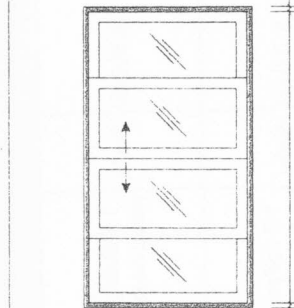

