

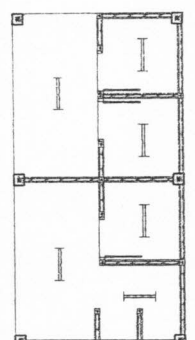
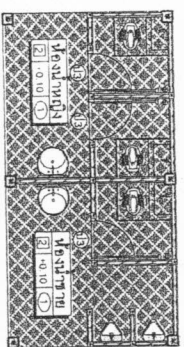


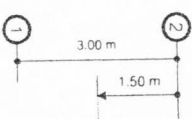


สัญลักษณ์ประกอบแบบไฟฟ้า

โคมไฟหลอด LED ขนาด 1 x 8 w พร้อมอุปกรณ์

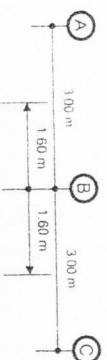


แปลนพื้น 1 : 100


แปลนไฟฟ้า 1 : 100

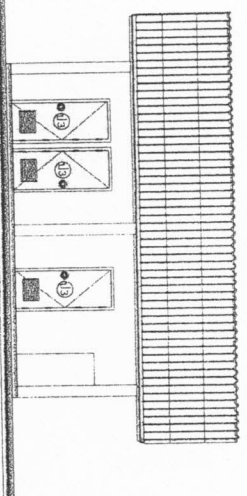

รูปด้านหน้า 1 : 100

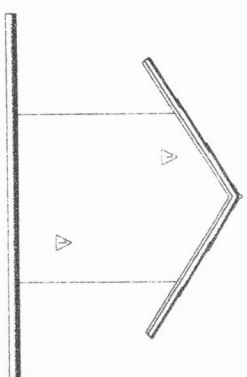

รูปด้านขวา, ซ้าย 1 : 100

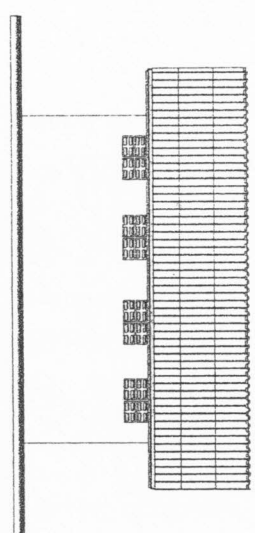

รูปด้านหลัง 1 : 100

รายการประกอบแบบ

1. ทาสีอาคารใหม่ทั้งหมด
2. เปลี่ยนโคมไฟหลอด LED ขนาด 1 x 8 w จำนวน 6 ชุด
3. เปลี่ยนกระจกเงา จำนวน 2 ชุด
4. เปลี่ยนก๊อกน้ำ จำนวน 5 ชุด
5. เปลี่ยนประตู PVC จำนวน 4 ชุด

องค์การบริหารส่วนตำบลปากน้ำ

โครงการปรับปรุงอาคารศูนย์กีฬาทางทะเล
ขององค์การบริหารส่วนตำบลปากน้ำ

หมู่ที่ 8 ตำบลปากน้ำ
อำเภอมั่นอง จังหวัดชุมพร

สำรวจ เดือนมกราคม

นายโอษฐ์ กัดังใบ
นายรุ่งโรจน์

สำรวจ เดือน

นายวุฒิการ สดประทุม
ผู้ควบคุมการก่อสร้าง

นางสุภาพร อภิรัมย์
ปลัดองค์การบริหารส่วนตำบล

นายพงษ์ธร นื่องชุมพร
นายกองค์การบริหารส่วนตำบล

แปลนโครงสร้าง

แบบเลขที่ 34 / 2563

แผ่นที่ 8/10

รายละเอียดประกอบแบบ



องค์การบริหารส่วนตำบลปากน้ำ

ขององค์การบริหารส่วนตำบลปากน้ำ

หมู่ที่ 8 ตำบลปากน้ำ
อำเภอเมือง จังหวัดชุมพร

สำรวจ เติมนแบบ

นายไอชัญ กิ่งใบ
นายช่างโยธา

ตรวจสอบ

นายสุภากร ผลประทุม
ผู้อำนวยการกองช่าง

เก็บข้อ

นายสุภากร อธิราษฎร์
ปลัดองค์การบริหารส่วนตำบล

นายอรรถพร เมืองชุมพร
นายกองค์การบริหารส่วนตำบล

แบบแสดง

รายละเอียดป้ายประชาสัมพันธ์

แบบเลขที่ 34 / 2563

แผนที่ 9/10

2.40 m.

1.20 m.

โครงการก่อสร้างของ.....เรื่องค่าประกอบส่วนท้องถิ่น.....

โทร.....

ประเภทของสิ่งก่อสร้าง.....
บริเวณงานก่อสร้าง (ถ้าระบุรายละเอียดให้มากเท่าที่สามารถตรวจสอบได้)

ชื่อ ที่อยู่ หมายเลขโทรศัพท์ ผู้รับจ้าง (ชื่อคนและบริษัท)

ระยะเวลาเริ่มต้น.....รวมเป็นระยะเวลา.....วัน

วงเงินงบประมาณที่ผู้รับจ้างได้รับ

ราคาต่อตารางเมตร


วงเงินค่าก่อสร้าง

วงเงินค่าก่อสร้างที่ผู้รับจ้างได้รับ

ชื่อกรรมการตรวจสอบการจ้าง และผู้ควบคุมงาน พร้อมลายเซ็นพร้อมชื่อ

รายละเอียดประกอบแบบ

1. เสา พื้นป้ายทางทิศเหนือทั้ง 2 ด้าน ใช้สีน้ำตาล ก่อนทาสีจริงให้ทาสีกันสนิมก่อน 2 ครั้ง
2. ตัวอักษรสีขาว
3. ขนาดตัวอักษรกำหนดตามความเหมาะสม ข้อความตามแบบที่กำหนดข้างบน
4. แผ่นเหล็กขนาดกว้าง 1.20 เมตร ยาว 2.40 เมตร
5. จุดก่อสร้างป้ายกำหนดตามความเหมาะสม ให้สามารถมองเห็นได้ชัด

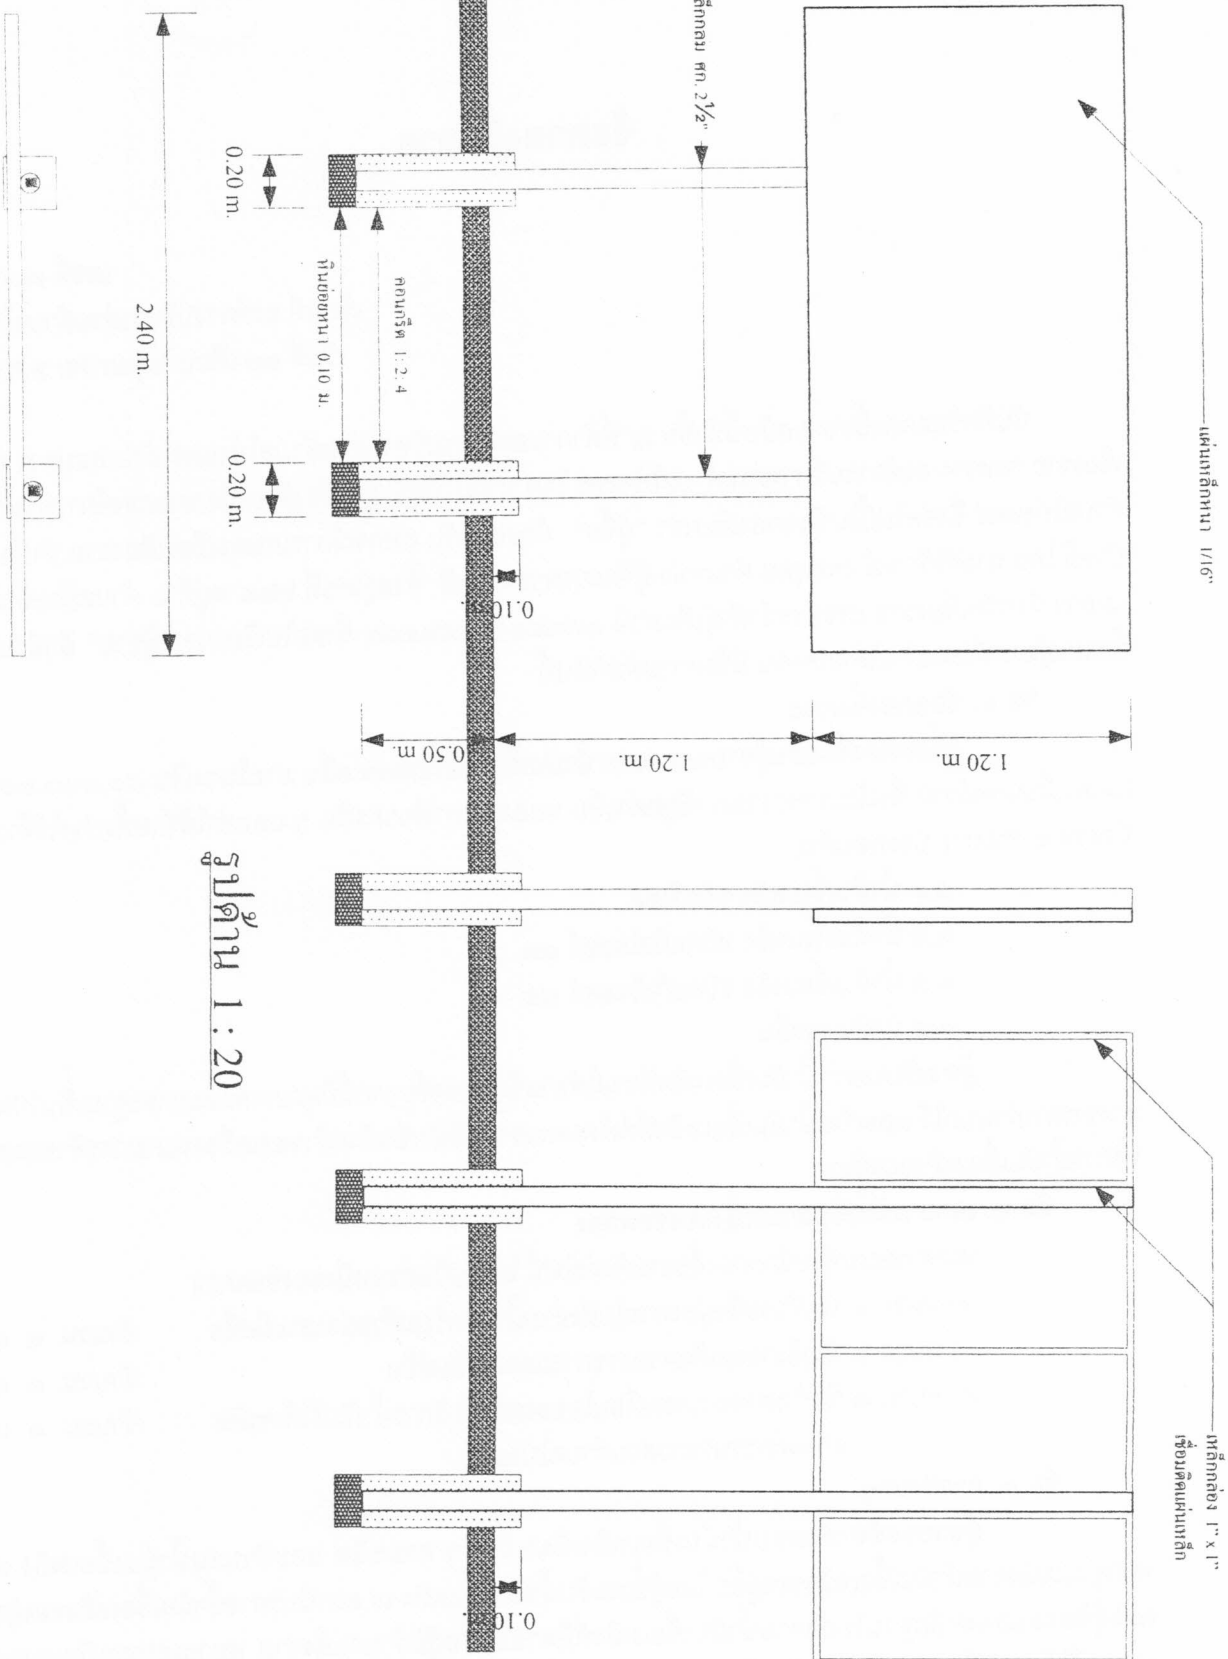

รูปด้าน 1 : 20

รูปแปลน 1 : 20



องค์การบริหารส่วนตำบลปากน้ำ

ขององค์การบริหารส่วนตำบลปากน้ำ

หน้า 8 ตำบลปากน้ำ
อำเภอเมือง จังหวัดชุมพร

สำรวจ คัดแบบ

นายอิทธิภูมิ กิ่งไพบ
นายชาญไธสง

ตรวจสอบ

นายสุชาติการ ผลประทุม
ผู้อำนวยการกองช่าง

เขียนแบบ

นางสุภาพร อธิราชภูมิ
ปลัดองค์การบริหารส่วนตำบล

อนุมัติ

นายพงษ์ศักดิ์ เมืองชุมพร
นายกองค์การบริหารส่วนตำบล

แบบแสดง

ขอสงวนลิขสิทธิ์

แบบเลขที่ 34 / 2563

แผ่นที่ 10/10