



โครงการติดตั้งเสาไฟฟ้าส่องสว่าง
ถนนสายบ้านคอกหมู - บ้านหัวگرد
บ้านคอกหมู หมู่ที่ 4 ตำบลปากน้ำ อำเภอเมือง จังหวัดชุมพร



องค์การบริหารส่วนตำบลปากน้ำ

โครงการติดตั้งเสาไฟฟ้าส่องสว่าง
ถนนตำบล.เคอหมู - บ.ห้วยกรูด

หมู่ที่ 4 ตำบลปากน้ำ

สำรวจ เติมน้ำมัน

นายอัครชัย กักกิ่งใบ
นายช่าง (ช่าง)

ตรวจสอบ

นายวิวัฒน์ วัฒนศิริ
ผู้ควบคุมงานก่อสร้าง

ผู้ควบคุม



นายอัครชัย กักกิ่งใบ

แผนที่สังเขป

แบบแปลนที่ 23 / 2563


แผ่นที่ 1 / 6

รายการประกอบแบบ

1. การดำเนินการก่อสร้างทุกขั้นตอนจะต้องแจ้งให้ผู้ควบคุมงานและผู้จ้างทราบก่อนทุกครั้ง และจะดำเนินการก่อสร้างได้เมื่อได้รับความเห็นชอบจากผู้ควบคุมงานและผู้จ้างเท่านั้น
2. ก่อนดำเนินการก่อสร้าง ผู้รับจ้างจะต้องทำการปักพื้นที่และขีดเส้นเขตที่ดินที่แน่นอน
3. ผู้รับจ้างจะต้องทำการเคลื่อนย้ายสิ่งของหรือสิ่งกีดขวางที่ขวางกั้นการก่อสร้างออกไปก่อนการก่อสร้าง
4. ระยะเวลาในการดำเนินการก่อสร้างจะต้องไม่เกิน 15 วันนับจากวันที่ได้รับอนุญาตให้ก่อสร้าง
5. ระยะเวลาในการดำเนินการก่อสร้างจะต้องไม่เกิน 15 วันนับจากวันที่ได้รับอนุญาตให้ก่อสร้าง
6. การส่งมอบงานผู้รับจ้างจะต้องปฏิบัติตามเงื่อนไขที่กำหนดไว้ในสัญญาจ้าง

รายละเอียดโครงการ:



โครงการติดตั้งเสาไฟฟ้าส่องสว่าง ถนนสายบ้านเคอหมู - บ้านห้วยกรูด หมู่ที่ 4 ตำบลปากน้ำ อำเภอเมือง จังหวัดชัยภูมิ โดยการติดตั้งเสาไฟฟ้าส่องสว่างทั้งหมด สูง 6.00 เมตร พร้อมโคมไฟหลังเสา หลอด LED ชนิด 100 W (เสาไฟฟ้าเหล็กทึบ) จำนวน 15 ต้น ตามแบบที่ อบต. กำหนด

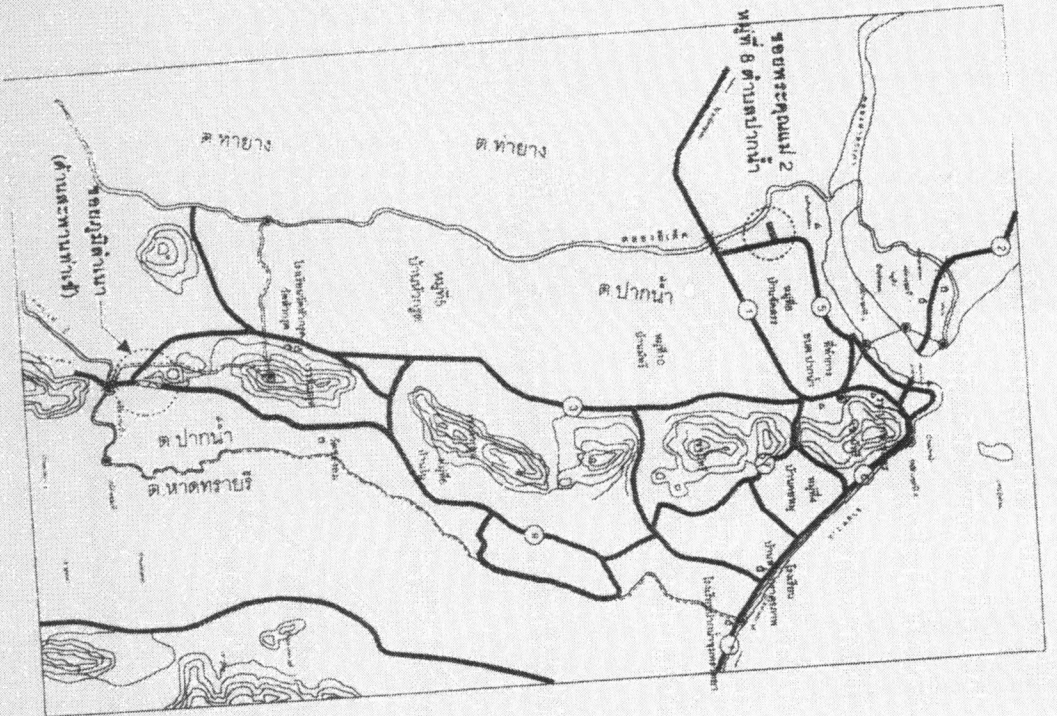

แผนที่สังเขป

คุณสมบัติ

- เสาผลิตจากแผ่นเหล็กผ่านกระบวนการชุบเคลือบในน้ำ Hot-dipped Galvanizing เพื่อป้องกันสนิม
- มีช่องสำหรับติดตั้งอุปกรณ์ Control gear ที่โคนเสา พร้อม Service door สะดวกต่อการบำรุงรักษา
- โครงสร้างแข็งแรง คงทน อายุการใช้งานยาวนาน

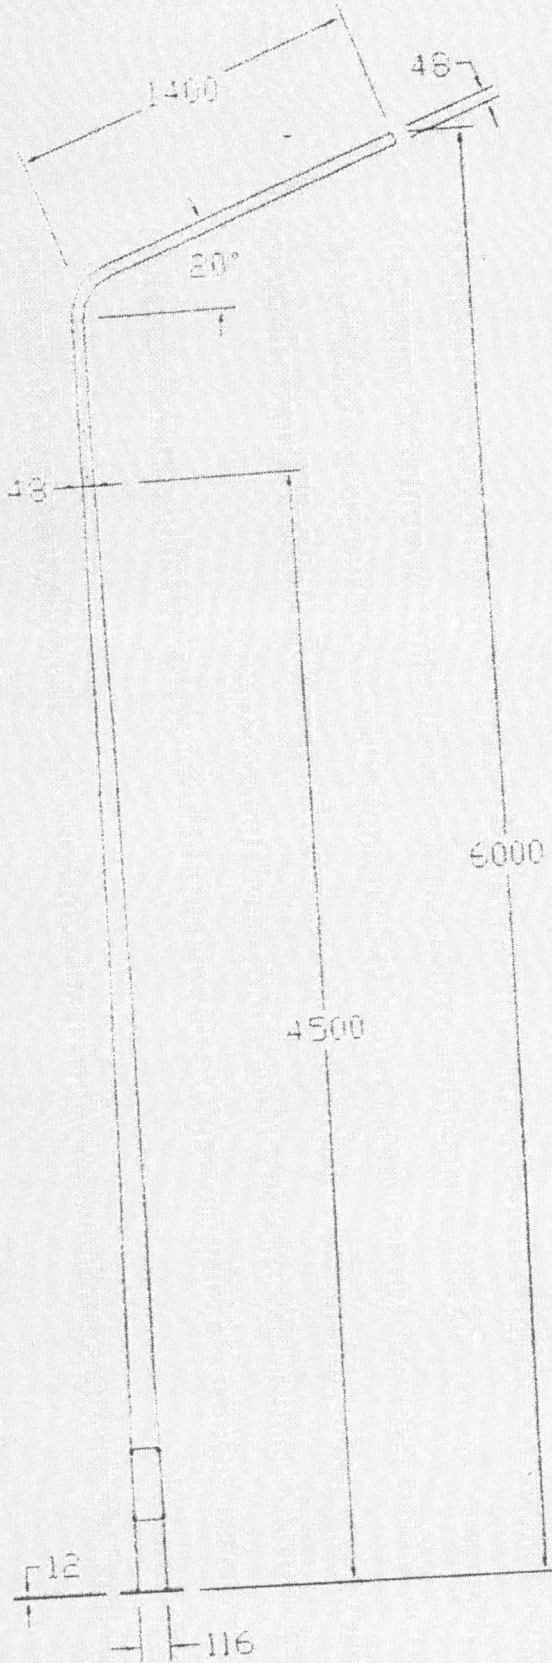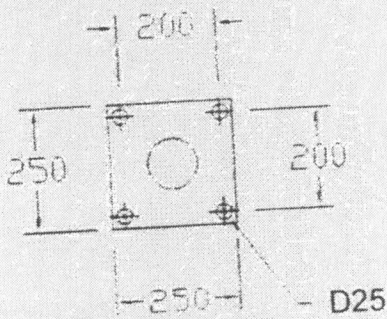

เสาไฟฟ้าส่องสว่าง





















องค์การบริหารส่วนตำบลปากน้ำ


วันที่ 4 ธันวาคม 2563
ที่ อบต.ปากน้ำ

ผู้รับจ้าง

นาย [Signature]
นาย [Signature]

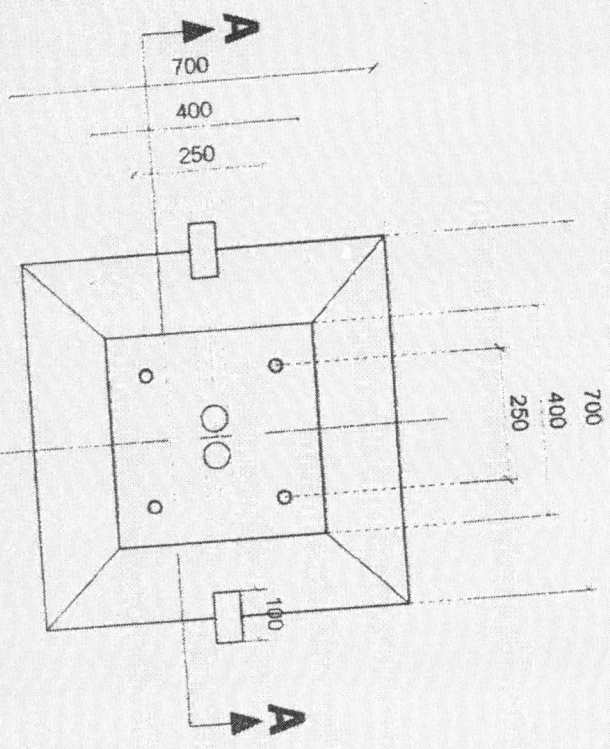


PLAN
SCALE

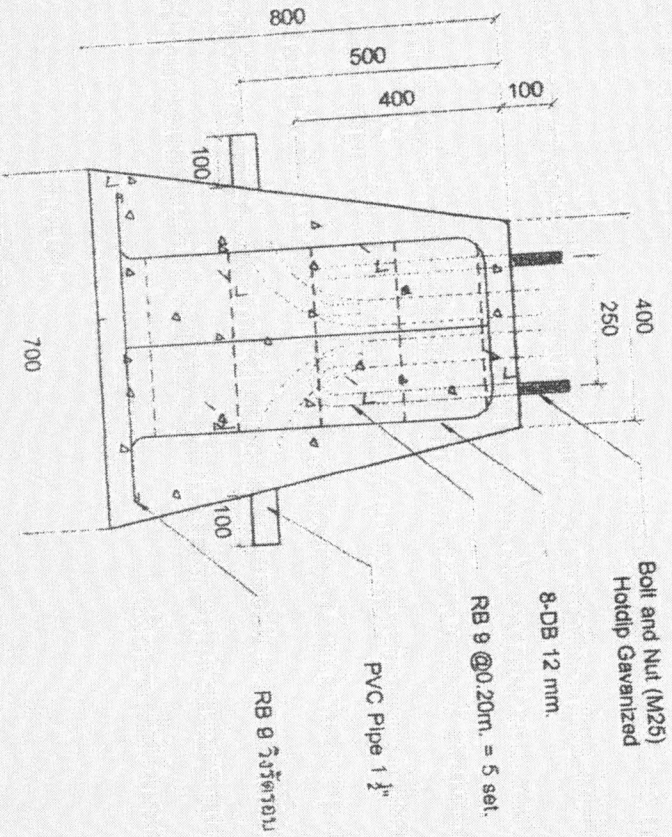

SECTION A - A
SCALE

ฐานเตาไฟฟ้า สำหรับรูป ขนาด 0.40x0.70x0.80m.(สูง)

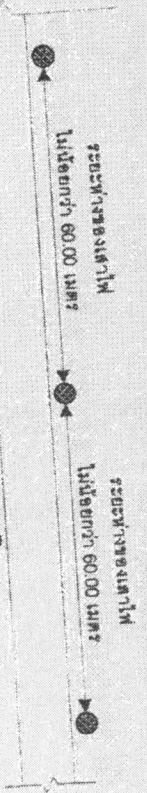

ระยะห่างของเตาไฟฟ้าหรือตามที อบต.กำหนด



องค์การบริหารส่วนตำบลปากน้ำ

โครงการติดตั้งเสาไฟฟ้าส่องสว่าง
ถนนสายบ.คอหนู - บ.หัวกูด


















โคมไฟหลัก

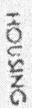

SURFACE TREATMENT

REFLECTOR

DIFFUSER

FRANSE

CORROSION RESISTANT DIE CAST ALUMINUM

SPECIAL CAST IN PIPE STOP AND LEVELLING STEPS
SIDE ENTRY SUITABLE FOR 1.5-2 INCHES MOUNTING

ARMA

ION PHOSPHATE COAT AND ANTI RUST FINISHED
WITH UV RESISTANT WHITE POLYESTER POWDER

COPI

HIGH GRADE ANODIZED ALUMINUM

· CLEAR SAFETY AND TOUGHENED PRISMATIC

Glass

THE CAST ALUMINUM FRAME SEPARATE INTO TWO

COMPARIENSIS

STAINLESS STEEL CLIPS AND SCREWS


WEATHERPROOF RUBBER GASKET

GRAY

PROTECTION CLASS EQUIVALENT TO IP 65

ARMY BRACKET'S

FACTORY AREAS CARPARK PARK WALK WAYS
STREETS ETC

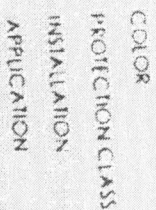

INSTALLATION

APPLICATION

MODEL	DIMENSION(mm.)
W	H

HI-VB4	672	332	272
--------	-----	-----	-----

โคมไฟหลังเตาพร้อมหลอด LED ขนาด 100 W

รายละเอียดประกอบแบบ

2.40 m.

1.20 m.











รายละเอียดประกอบแบบ

1. เสา พื้นป้ายทาสีเขียวทั้ง 2 ด้าน ใช้สีน้ำมัน ก่อนทาสีจริง ให้ทาสีกันสนิมก่อน 2 ครั้ง
2. ตัวอักษรสีขาว
3. ขนาคตัวอักษรกำหนดตามความเหมาะสม ข้อความตามแบบที่กำหนดข้างบน
4. แผ่นเหล็กขนาดกว้าง 1.20 เมตร ยาว 2.40 เมตร
5. จุดก่อสร้างป้ายกำหนดตามความเหมาะสม ให้สามารถมองเห็นได้ชัด



องค์การบริหารส่วนตำบลปากน้ำ

โครงการติดตั้งเสาไฟฟ้าส่องสว่างตามเสาบนคอนกรีต - น.ห้วยจรด

หมู่ที่ 4 ตำบลปากน้ำ

สำรวจ สืบค้นแบบ

นาย.....
นาย.....



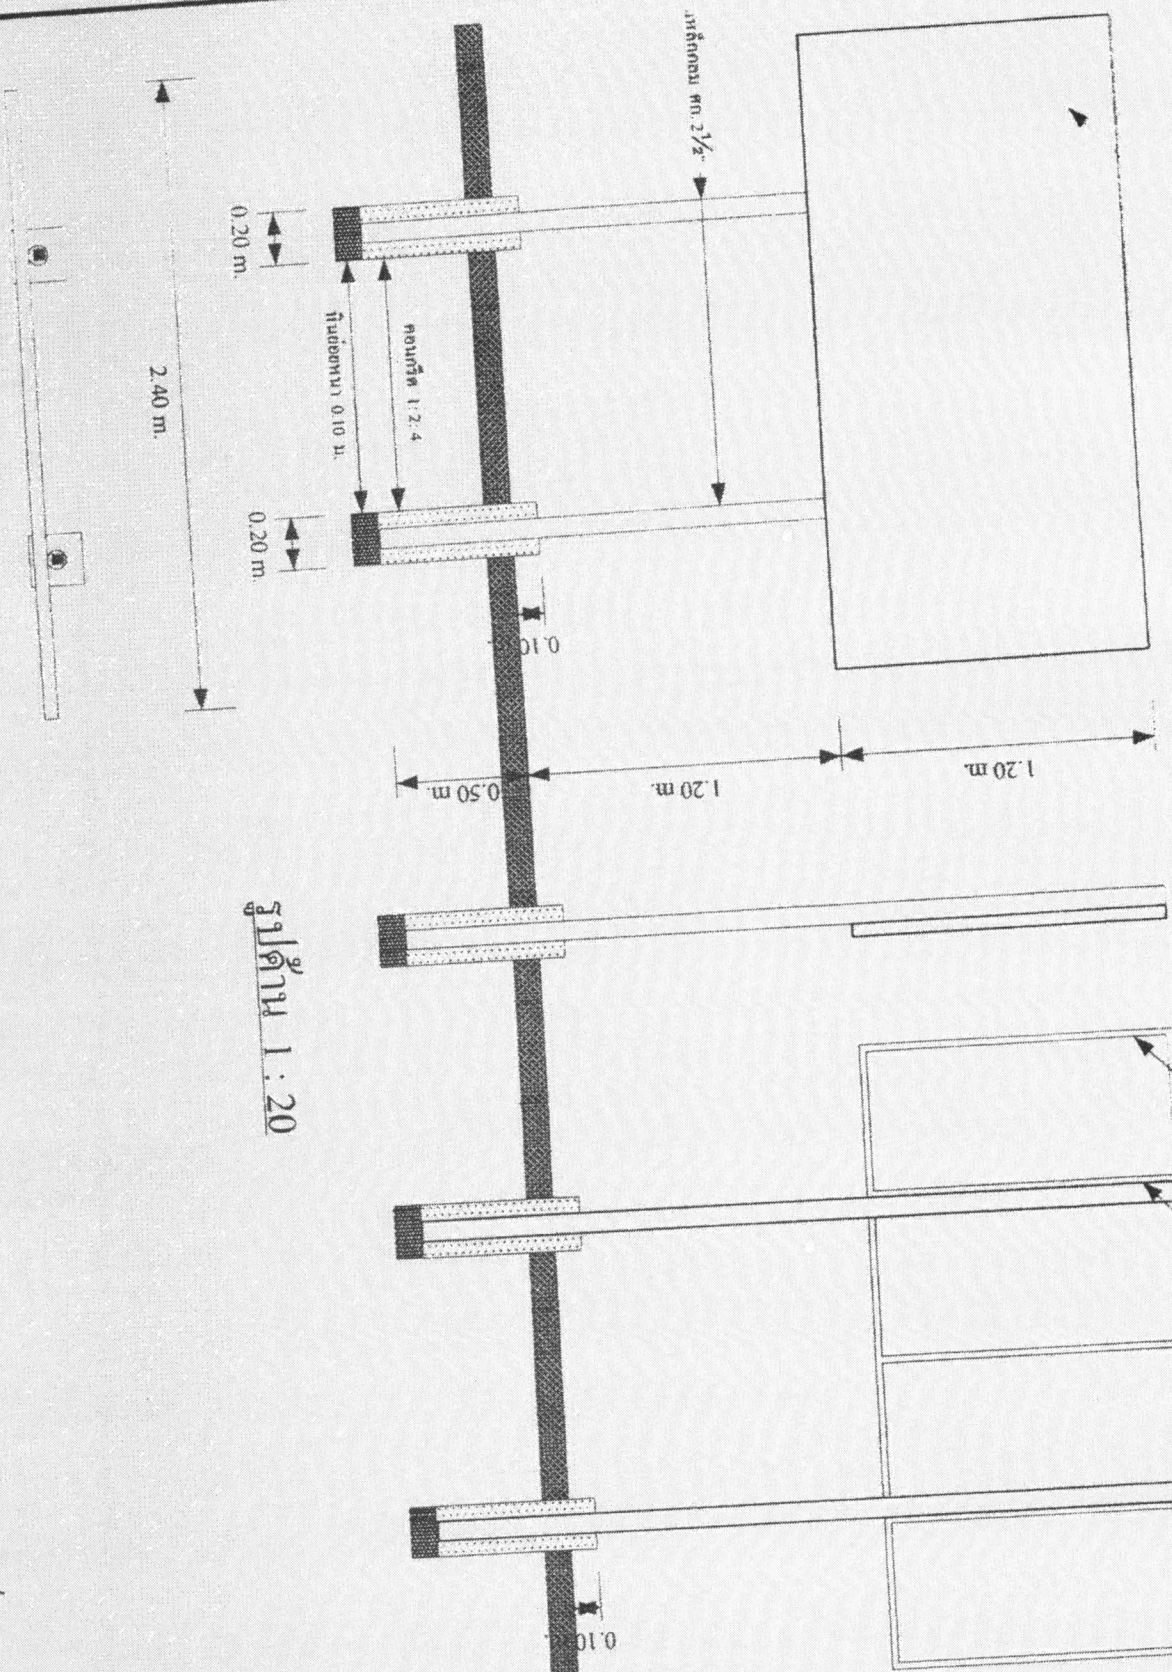

รูปด้าน 1:20

รูปแปลน 1:20

















