




โครงการติดตั้งหอถังสูงและขยายเขตประปาหมู่บ้าน ชอยภูมิลำเนา

บ้านใน หมู่ที่ 6 ตำบลปากน้ำ อำเภอเมือง จังหวัดชุมพร

เทศบาลตำบลปากน้ำ กรมส่งเสริมการปกครองท้องถิ่น

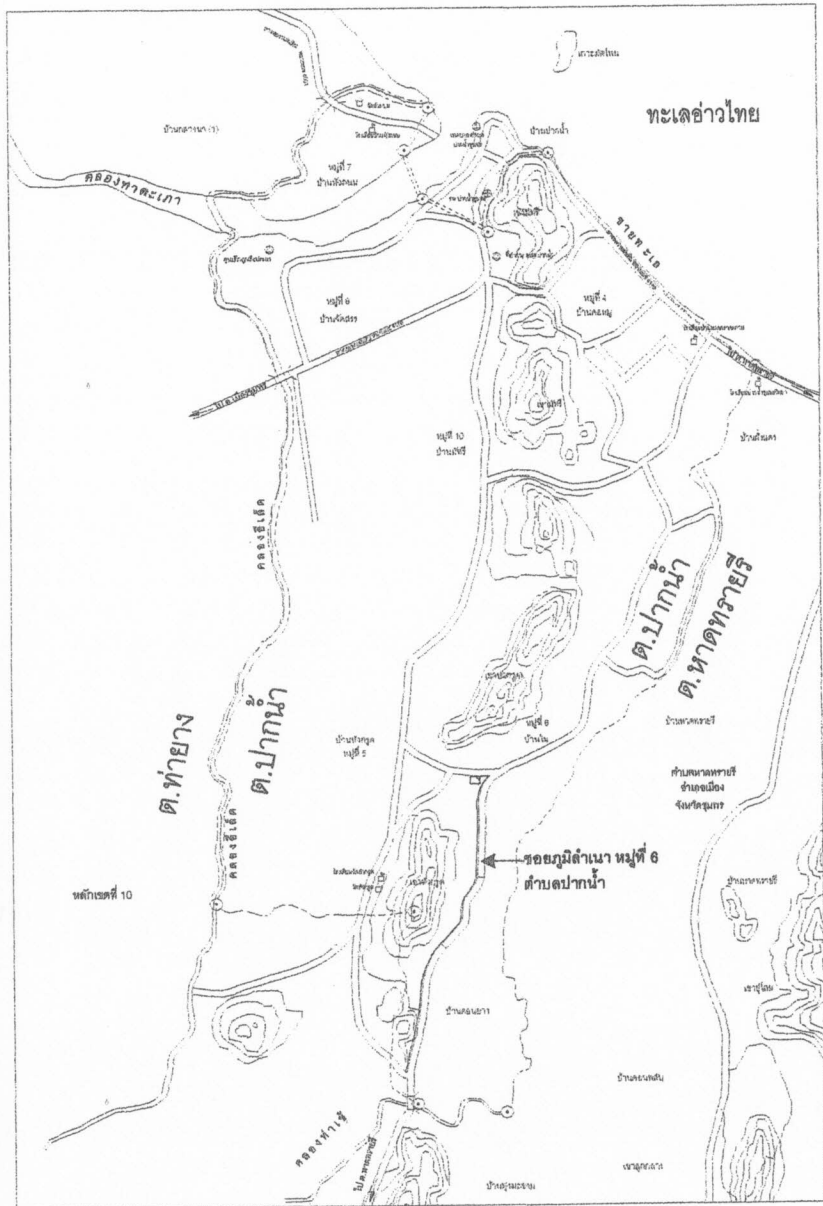

แผนที่สังเขป

รายการประกอบแบบ

1. การดำเนินการก่อสร้างทุกขั้นตอนจะต้องแจ้งให้ผู้ควบคุมงานของผู้ว่าจ้างทราบก่อนล่วงหน้า และจะดำเนินการก่อสร้างได้ เมื่อได้รับความเห็นชอบจากผู้ควบคุมงานของผู้ว่าจ้างเท่านั้น
2. ก่อนดำเนินการก่อสร้าง ผู้รับจ้างจะต้องทำการปรับพื้นที่และจัดเสขวัสดุ ที่ไม่เหมาะสม ผู้รับจ้างจะต้องทำการเคลื่อนย้ายด้วยความระมัดระวัง ความเสียหายและค่าใช้จ่าย ผู้รับจ้างจะเป็นผู้รับผิดชอบทั้งหมด
3. ในกรณีเกิดปัญหาหรือเกิดการเปลี่ยนแปลงใด ๆ ให้อยู่ในดุลยพินิจของผู้ควบคุมงานของผู้ว่าจ้าง และคณะกรรมการตรวจการจ้าง โดยคำนึงถึงความถูกต้องตามหลักวิชาช่างและประโยชน์ของทางราชการเป็นหลัก
4. ระยะในการดำเนินการก่อสร้างถนนอาจเปลี่ยนแปลงได้ตามความเหมาะสมและเป็นประโยชน์ของผู้ว่าจ้าง
5. ในกรณีที่จำเป็นผู้รับจ้างจะต้องจัดหาวัสดุและดำเนินการก่อสร้างเพิ่มเติมจากรายการในสัญญาเพื่อให้สำเร็จสมบูรณ์ ตามวัตถุประสงค์ของโครงการโดยไม่คิดค่าใช้จ่ายใด ๆ เพิ่มเติม
6. ก่อนส่งมอบงานผู้รับจ้างจะต้องปรับพื้นที่หน้างานและบริเวณรอบ ๆ ให้เรียบร้อยพร้อมที่จะใช้งาน

หมายเหตุ

พัสดุประเภทวัสดุหรือครุภัณฑ์ที่ใช้ในงานก่อสร้างต้องเป็นพัสดุที่ผลิตภายในประเทศ ตามเงื่อนไขดังนี้

1. วัสดุหรือครุภัณฑ์ที่ใช้ในงานก่อสร้างต้องเป็นพัสดุที่ผลิตภายในประเทศไม่น้อยกว่าร้อยละ 60 ของมูลค่าพัสดุที่จะใช้ในงานก่อสร้างทั้งหมดตามสัญญา
2. เหล็กที่ใช้ในงานก่อสร้างต้องใช้เหล็กที่ผลิตภายในประเทศไม่น้อยกว่าร้อยละ 90 ของปริมาณเหล็กที่ต้องใช้ทั้งหมดตามสัญญา

ผู้รับจ้างจะต้องจัดทำแผนการใช้พัสดุที่ผลิตภายในประเทศ (ตามข้อ 1 และ 2) ภายใน 60 วัน นับถัดจากวันที่ได้ลงนามสัญญา เพื่อให้คณะกรรมการตรวจรับพัสดุพิจารณาต่อไป

รายละเอียดโครงการ:

โครงการติดตั้งหอถังสูงและขยายเขตประปาหมู่บ้าน ขอยุณิสา นามหมู่ที่ 6 ตำบลปากน้ำ อำเภอเมืองชุมพร จังหวัดชุมพร เพื่อจ่ายเป็นค่า

1. ติดตั้งหอถังสูง ขนาด 4.00x4.00 เมตร สูงไม่น้อยกว่า 11.45 เมตร พร้อมถังน้ำ ขนาดความจุ 2,500 ลิตร จำนวน 4 ถัง
2. วางท่อ PB Ø 50 มม. SDR 13.50 ระยะทาง 2,950 เมตร
3. บิมน้ำมอเตอร์ ขนาด 2 แรง สูบน้ำได้ไม่น้อยกว่า 500 ลิตร/นาที่ ส่งสูงไม่น้อยกว่า 25 เมตร ท่อขนาด Ø 2" จำนวน 1 เครื่อง



เทศบาลตำบลปากน้ำ

โครงการติดตั้งหอถังสูงและขยายเขตประปาหมู่บ้าน ขอยุณิสา นามหมู่ที่ 6 ตำบลปากน้ำ

หมู่ที่ 6 ตำบลปากน้ำ
อำเภอเมือง จังหวัดชุมพร

สำรวจ เขียนแบบ

นายไอศรินทร์ กังสสิน
นางช่างโอรา

ตรวจสอบ

นายชาน เกตุนุย
ผู้อำนวยการกองช่าง

เห็นชอบ

นางสาววิไลลักษณ์ เสวก
ปลัดเทศบาลตำบลปากน้ำ

อนุมัติ


นายณตศักดิ์ จุนท
นายกเทศมนตรีตำบลปากน้ำ

แบบแสดง

แผนที่สังเขป


แบบเลขที่ 5/2569

แผนที่ 1 / 7

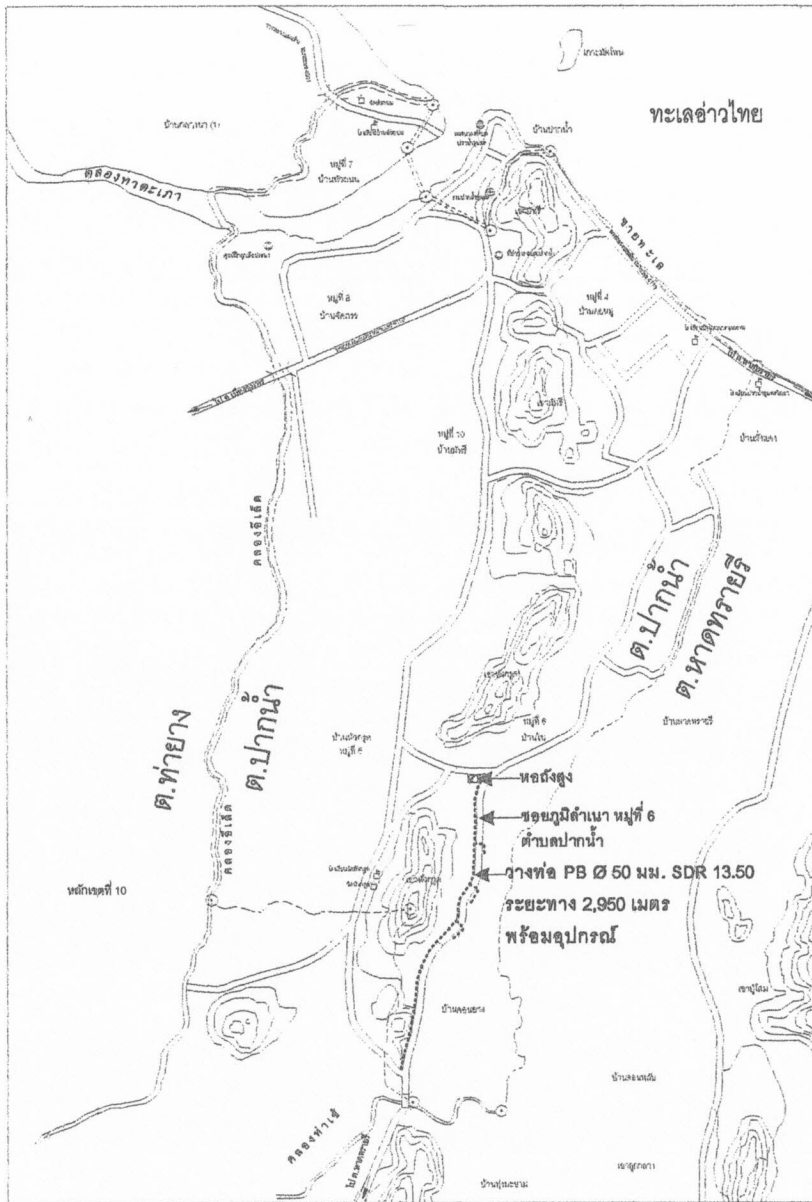

ผังบริเวณ

หมายเหตุ:ระยะอาจมีการเปลี่ยนแปลงได้ตามสภาพหน้างาน

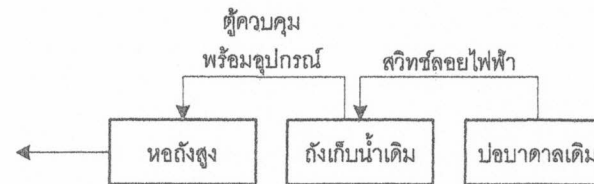

รายละเอียดประกอบแบบ

- 1.บ่อบาดาลเดิมสูบน้ำลงถังเก็บน้ำเดิมและติดตั้งระบบสวิตช์ล้อยไฟฟ้า พร้อมอุปกรณ์ครบชุด
- 2.ถังเก็บน้ำเดิม ซัด ทาสีใหม่
- 3.ติดตั้งบิ๊มน้ำมอเตอร์ขนาด 2 แรงสูบน้ำจากถังเก็บขึ้นหอดังสูง และติดตั้งผู้ควบคุมไฟและสวิตช์ล้อย 2 ชุด พร้อมอุปกรณ์ครบชุด
- 4.ในกรณีที่จำเป็นผู้รับจ้างจะต้องจัดหาวัสดุและดำเนินการก่อสร้างเพิ่มเติมจากรายการ ในสัญญาเพื่อให้สำเร็จสมบูรณ์ตามวัตถุประสงค์ของโครงการโดยไม่คิดค่าใช้จ่ายใดๆ เพิ่มเติม



เทศบาลตำบลปากน้ำ

โครงการติดตั้งหอดังสูงและขยายเขต
ประปาหมู่บ้าน ขอยุณิสำเนา

หมู่ที่ 6 ตำบลปากน้ำ
อำเภอเมือง จังหวัดชุมพร

สำรวจ เขียนแบบ

นายไอจิษฐ์ กำลังใบ
นายช่างโยธา

ตรวจสอบ

นายธานี เกตุอยู่
ผู้อำนวยการกองช่าง

เห็นชอบ

นางสาววิไลลักษณ์ เสวก
ปลัดเทศบาลตำบลปากน้ำ

อนุมัติ

นายสมศักดิ์ ชุมทนต์
นายกเทศมนตรีตำบลปากน้ำ

แบบแสดง



แผนที่สังเขป

แบบเลขที่


5 / 2569

แผนที่

2 / 7

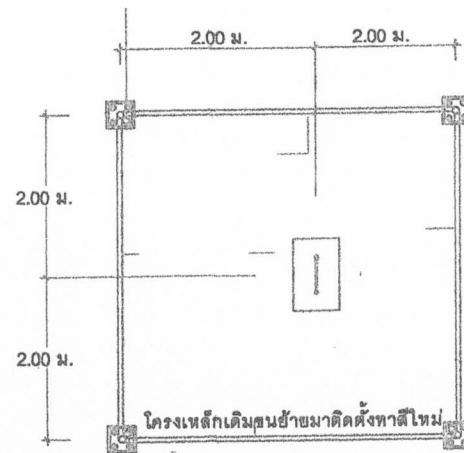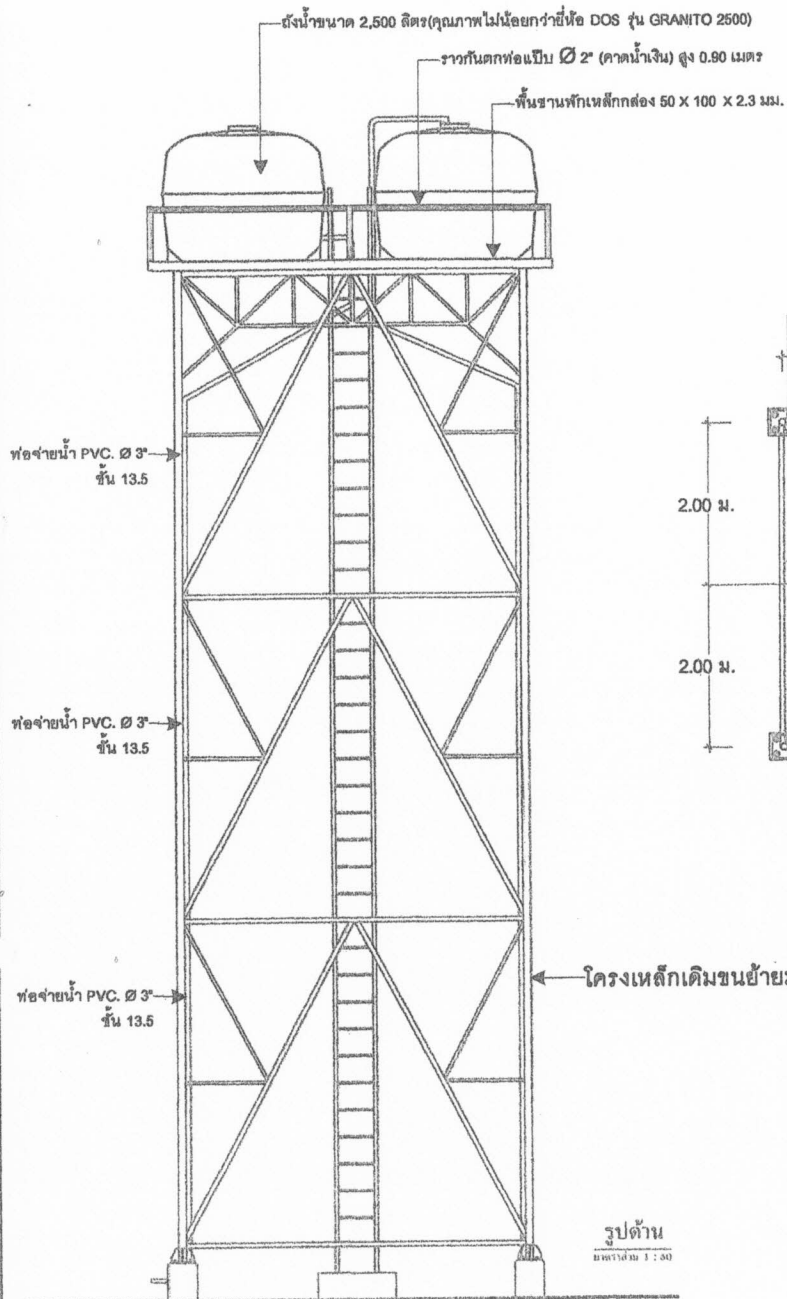

แปลนชั้นที่ 1
มาตราส่วน 1 : 50

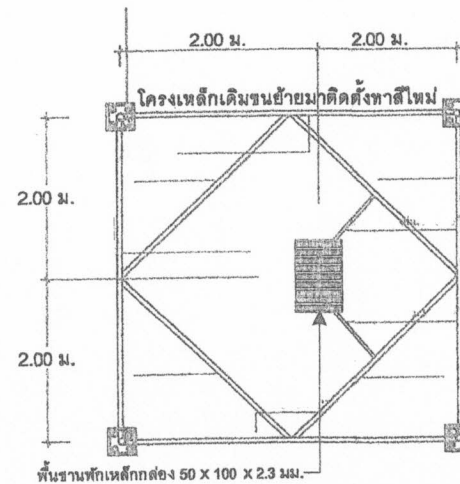

แปลนชั้นที่ 2, 3
มาตราส่วน 1 : 50



เทศบาลตำบลปากน้ำ

โครงการติดตั้งห้องสุขาและขยายเขต
ประปาหมู่บ้าน ซอยภูมิสำเนา

หมู่ที่ 6 ตำบลปากน้ำ
อำเภอเมือง จังหวัดชุมพร

สำรวจ เขียนแบบ

นายโอชินธุ์ กำดังใบ

นายช่างโยธา

ตรวจสอบ

นายธานี เกตุบุญ

ผู้อำนวยการกองช่าง

เห็นชอบ

นางสาววิไลลักษณ์ เสวก

ปลัดเทศบาลตำบลปากน้ำ

อนุมัติ

นายสมศักดิ์ รุ่งพล

นายกเทศมนตรีตำบลปากน้ำ

แบบแสดง

แปลนพื้นที่ 1, 2, 3

รูปด้าน


แบบเลขที่

5 / 2569


แผนที่

3 / 7


หมายเหตุ: ระยะเวลาอาจมีการเปลี่ยนแปลงได้ตามสภาพหน้างานเนื่องจากโครงเหล็กเป็นโครงเหล็กเดิม

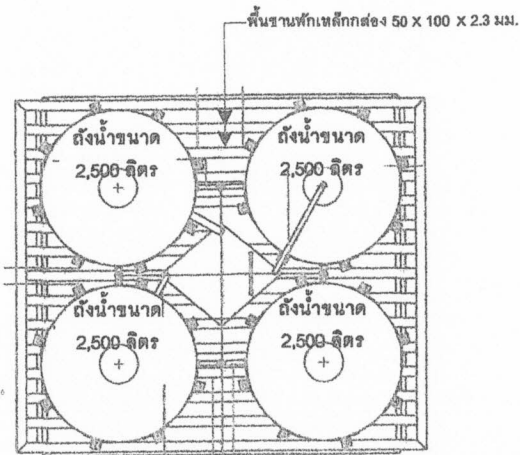


แปลนชั้นที่ 4 รับถังน้ำ
ขนาดพื้นที่ 1 : 50

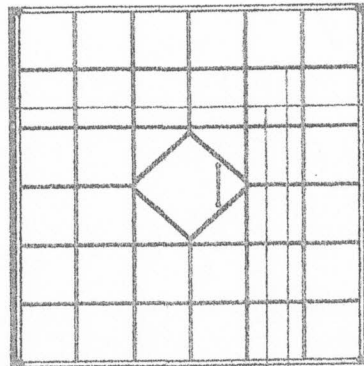


แปลนโครงเหล็กรับถังน้ำในระดับ A
ขนาดพื้นที่ 1 : 50

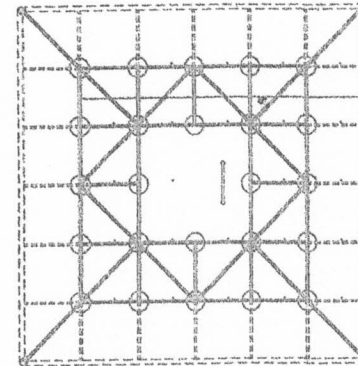

แปลนโครงเหล็กรับถังน้ำในระดับ B
ขนาดพื้นที่ 1 : 50

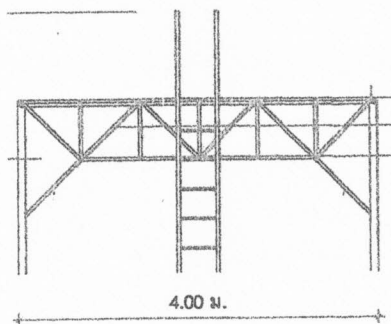

แบบขยายโครงเหล็กรับถังน้ำ
ขนาดพื้นที่ 1 : 50

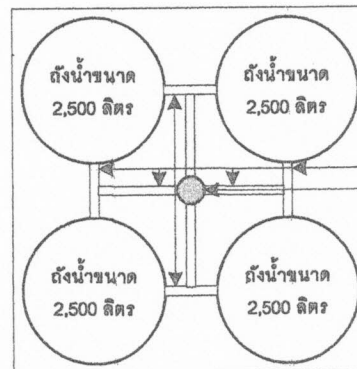

แบบขยายการเชื่อมต่อถังน้ำขนาด 2,500 ลิตร

ท่อเชื่อมถังน้ำท่อ PVC ขนาด 2" รัน 13.5 (พร้อมอุปกรณ์)
ท่อเชื่อมถังน้ำท่อ PVC ขนาด 3" รัน 13.5 (พร้อมอุปกรณ์)



เทศบาลตำบลปากน้ำ

โครงการติดตั้งท่อส่งและขยายเขต
ประปาหมู่บ้าน ขอยภูมิธนา

หมู่ที่ 6 ตำบลปากน้ำ
อำเภอเมือง จังหวัดชุมพร

สำรวจ เขียนแบบ

นายไวยรัฐ คำตั้งใบ
นายธำรงโอธา

ตรวจสอบ

นายธานี เกตุบุญ
ผู้อำนวยการกองช่าง

เห็นชอบ

นางสาววิไลลักษณ์ เสวก
ปลัดเทศบาลตำบลปากน้ำ

อนุมัติ

นายธัมศักดิ์ ชุมพล
นายกเทศมนตรีตำบลปากน้ำ


แบบแสดง

แปลนพื้น โครงเหล็ก

แบบเลขที่ 5 / 2569


แผ่นที่ 4 / 7

หมายเหตุ: โครงเหล็กเดิมขนย้ายมาติดตั้งพร้อมทาสีใหม่

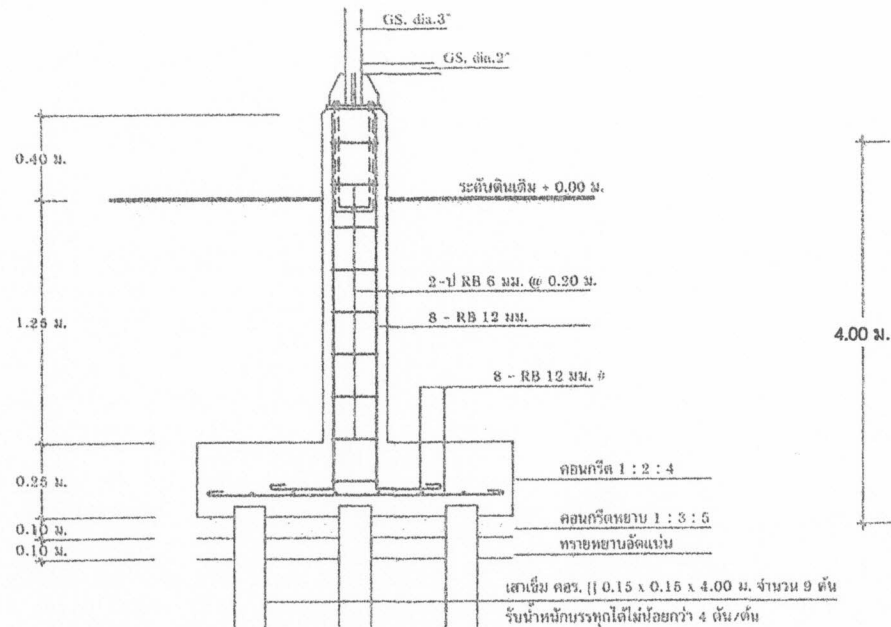



แปลนขยายฐานราก

ขนาดส่วน 1 : 20

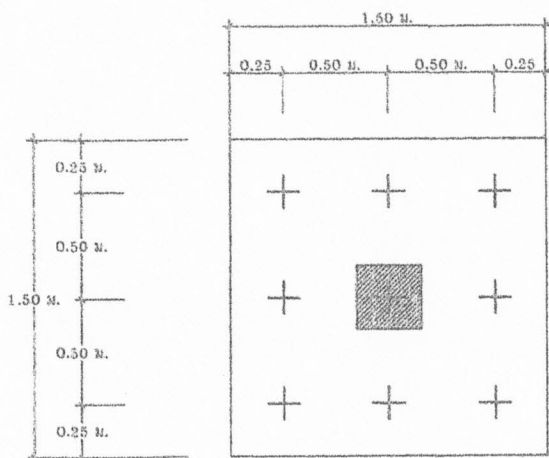


แปลนขยายฐานราก

ขนาดส่วน 1 : 20

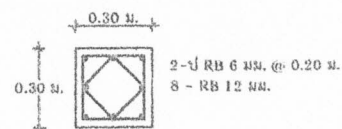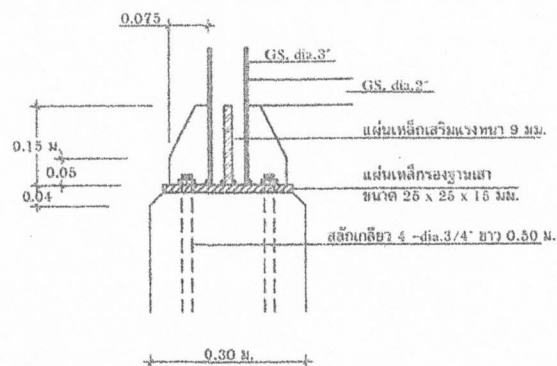


ขยายเสา

ขนาดส่วน 1 : 20

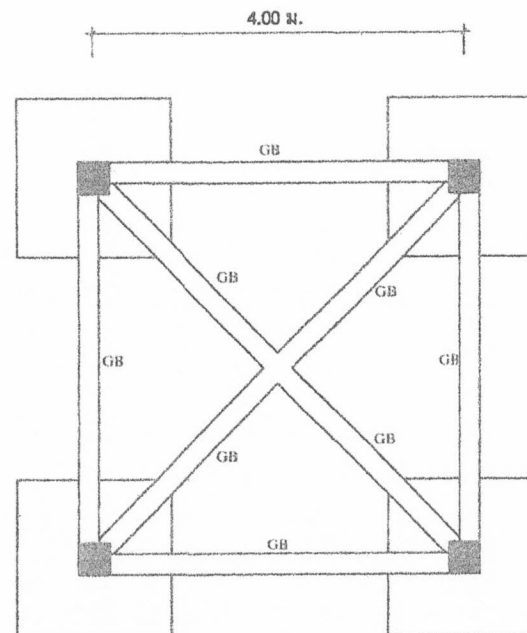


แปลนฐานราก คานคอดิน

ขนาดส่วน 1 : 20

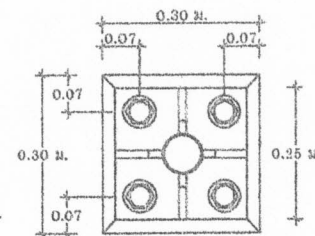

ขยายการต่อท่อเหล็กกับเสา ค.ส.ล.

ขนาดส่วน 1 : 10

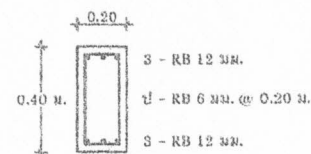

ขยายคาน GB

ขนาดส่วน 1 : 20



เทศบาลตำบลปากน้ำ

โครงการติดตั้งหอถังสูงและขยายเขต
ประปาหมู่บ้าน ขอบภูมิสำเนา

หมู่ที่ 6 ตำบลปากน้ำ
อำเภอเมือง จังหวัดชุมพร

สำรวจ เขียนแบบ

นายไฉนฐ์ กำจัดใบ
นายช่างโอร

ตรวจสอบ

นายธานี เกตุบุญ
ผู้อำนวยการกองช่าง

เห็นชอบ

นางสาววิไลลักษณ์ เสวก
ปลัดเทศบาลตำบลปากน้ำ

อนุมัติ

นายสมศักดิ์ ฐนพ
นายกเทศมนตรีตำบลปากน้ำ


แบบแสดง

ขยายฐานราก, เสาคอนกรีต

แบบเลขที่ 5/2569

แผนที่ 5/7

รายละเอียดประกอบแบบ

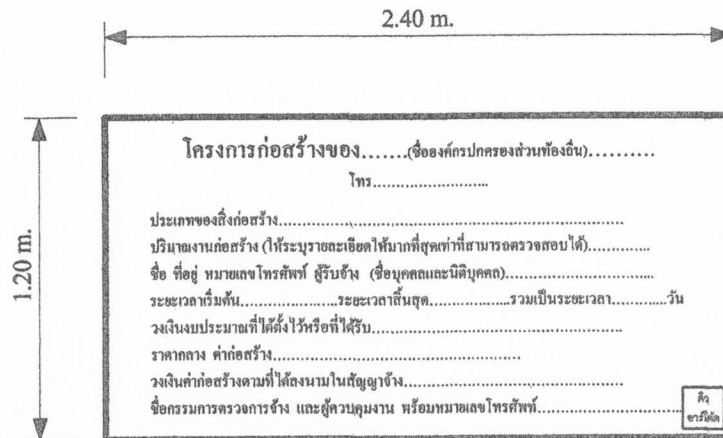

รายละเอียดประกอบแบบ

1. เสว พื้นป้ายทาสีเขียวทั้ง 2 ด้าน ใช้สีน้ำมัน ก่อนทาสีจริงให้ทาสีกันสนิมก่อน 2 ครั้ง
2. ตัวอักษรสีขาว
3. ขนาดตัวอักษรกำหนดตามความเหมาะสม ข้อความตามแบบที่กำหนดข้างบน
4. แผ่นเหล็กขนาดกว้าง 1.20 เมตร ยาว 2.40 เมตร
5. จุดก่อสร้างป้ายกำหนดตามความเหมาะสม ให้สามารถมองเห็นได้ชัด



เทศบาลตำบลปากน้ำ

โครงการติดตั้งหอถังสูงและขยายเขต
 ประปาหมู่บ้าน ซอยภูมิสำเนา

หมู่ที่ 6 ตำบลปากน้ำ
 อำเภอเมือง จังหวัดชุมพร

สำรวจ เขียนแบบ

นายไอชินธุ์ กาลังใบ
 นายช่างโยธา

ตรวจสอบ

นายธานี เกตุบุญ
 ผู้อำนวยการกองช่าง

เห็นชอบ

นางสาววิไลลักษณ์ เสวก
 ปลัดเทศบาลตำบลปากน้ำ

อนุมัติ


นายสมศักดิ์ จุฬพท
 นายกเทศมนตรีตำบลปากน้ำ

แบบแสดง

รายละเอียดป้ายประชาสัมพันธ

แบบเลขที่ 5 / 2569

แผ่นที่ 6 / 7

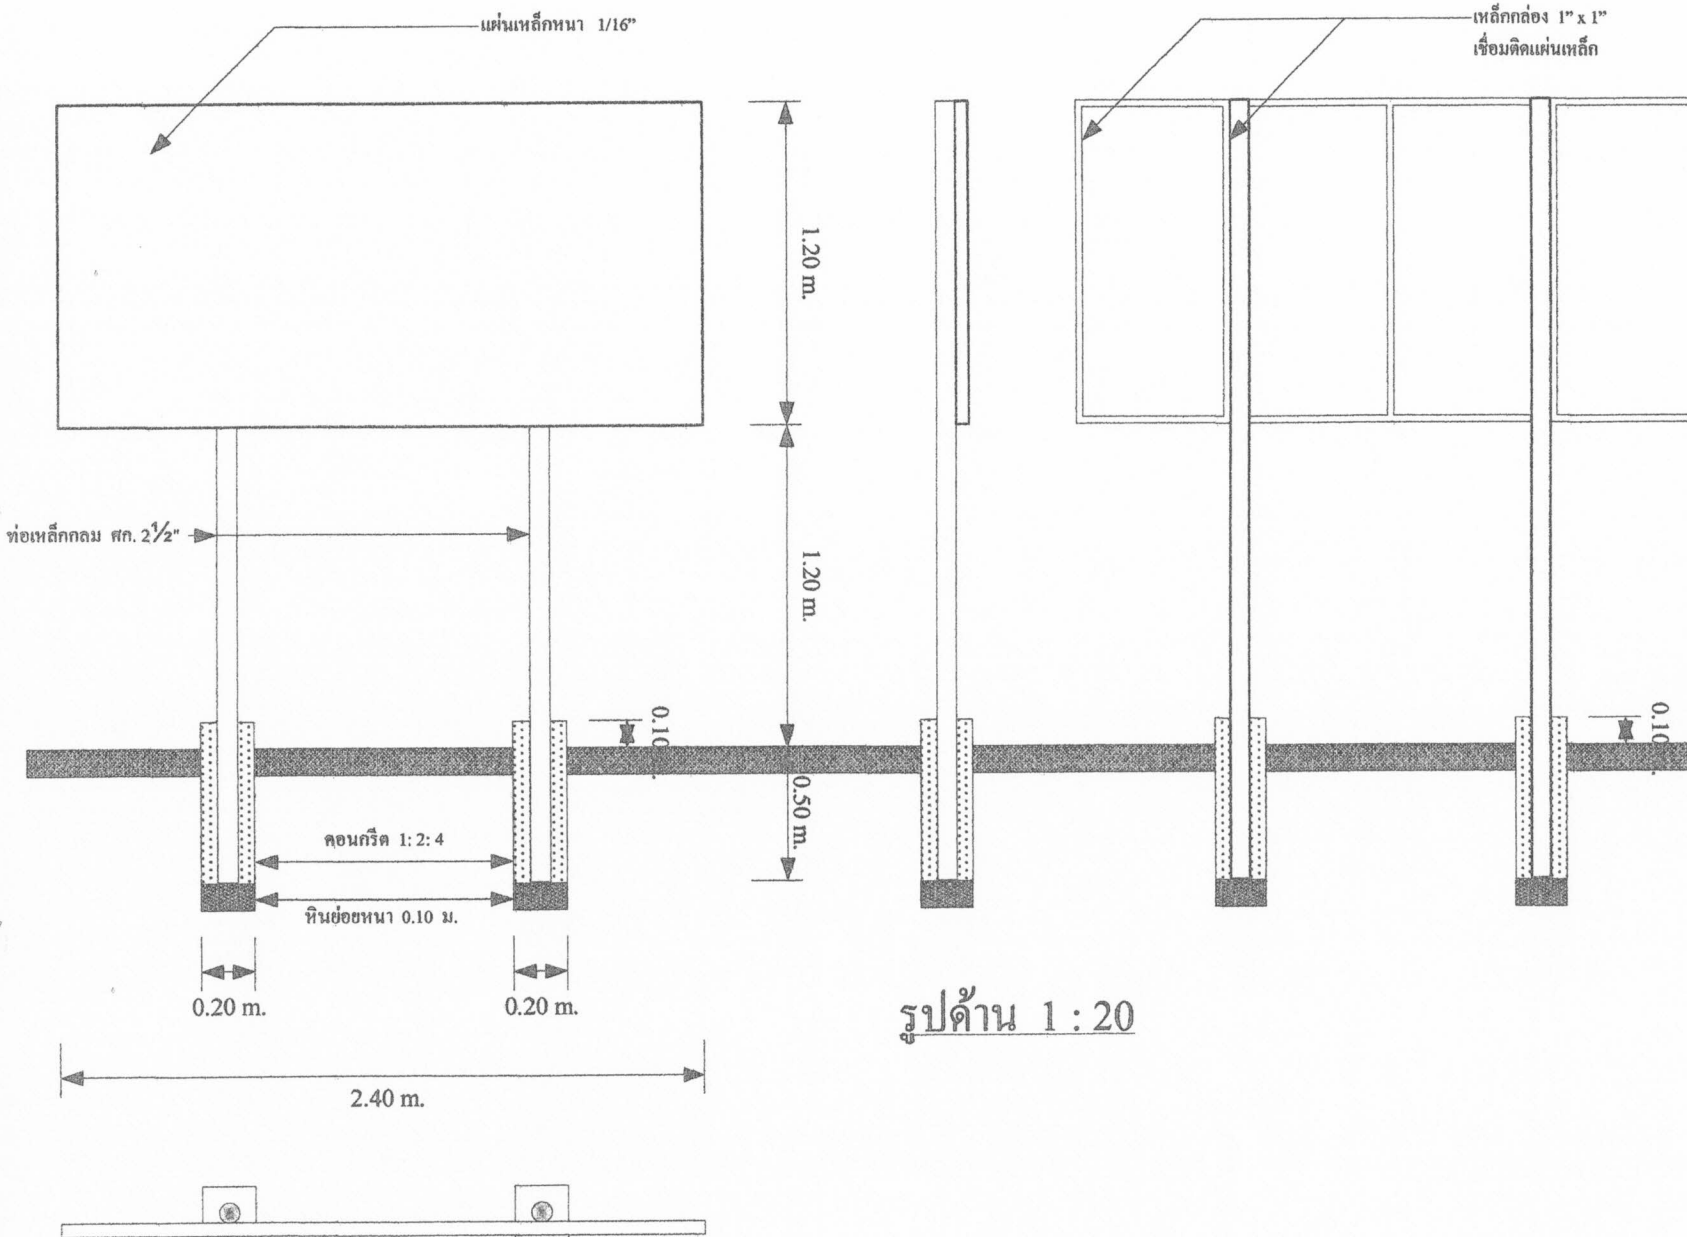

รูปด้าน 1 : 20

รูปแปลน 1 : 20



เทศบาลตำบลปากน้ำ

โครงการติดตั้งห้องสูงและขยายเขต
ประปาหมู่บ้าน ขอยภูมิสำเนา

หมู่ที่ 6 ตำบลปากน้ำ
อำเภอเมือง จังหวัดชุมพร

สำรวจ เขียนแบบ

นายโอวิษฐ์ คำสิงโ
นายร่างโฮธา

ตรวจสอบ

นายธานี เกตุบุ
ผู้อำนวยการกองช่าง

เห็นชอบ

นางสาววิไลกัญจน์ เสวก
ปลัดเทศบาลตำบลปากน้ำ

อนุมัติ

นายสมศักดิ์ ชุมพล
นายกเทศมนตรีตำบลปากน้ำ

แบบแสดง

ขยายป้ายประชาสัมพันธ์

แบบเลขที่ 5 / 2569

แผ่นที่ 7 / 7