


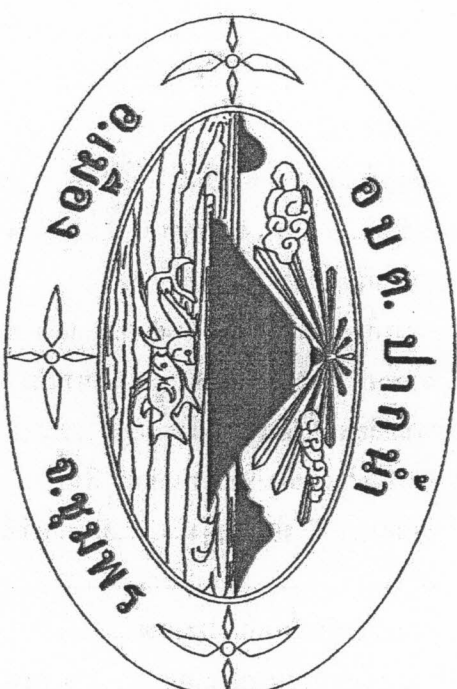

โครงการติดตั้งเสาไฟฟ้าส่งพลังงานทดแทน

บ้านจตุรพร หมู่ที่ ๘ ตำบลปากน้ำ อำเภอเมือง จังหวัดชุมพร

องค์การบริหารส่วนตำบลปากน้ำ กรมส่งเสริมการปกครองท้องถิ่น



องค์การบริหารส่วนตำบลปากน้ำ

โครงการติดตั้งเตาไฟฟ้าส่องสว่าง

ซอยสีฟ้า 3

นาย 8 คำปลากน้ำ
อำเภอเมือง จังหวัดชุมพร

สำรวจ เติมน้ำมัน

นายโอธิษฐ์ กัลลิโน
นายรุ่งโรจน์

ตรวจสอบ

นายวุฒิการ ผลประทุม
ผู้อำนวยการกองช่าง

เก็บรอบ

นางสุภาพร อธิราชบุรี
ปลัดองค์การบริหารส่วนตำบล

อนุมัติ

นายพงศธร เมืองชุมพร
นายกองค์การบริหารส่วนตำบล

แบบแสดง

แผนที่สังเขป

แบบเลขที่ 20 / 2563


แผนที่ 1 / 6

รายการประกอบแบบ

1. การดำเนินการก่อสร้างทุกขั้นตอนจะต้องแจ้งให้ผู้ควบคุมงานของเจ้าพนักงานท้องถิ่นทราบก่อนล่วงหน้า และจะดำเนินการก่อสร้างได้เมื่อได้รับความเห็นชอบจากเจ้าพนักงานงานของเจ้าพนักงานท้องถิ่น
2. ก่อนดำเนินการก่อสร้าง ผู้รับจ้างจะต้องทำการปรับพื้นที่และจัดระเบียบพื้นที่ที่ไม่เหมาะสม
3. ผู้รับจ้างจะต้องทำการเตรียมพื้นที่โดยความระมัดระวัง ความเสียหายและค่าใช้จ่าย ผู้รับจ้างจะเป็นผู้รับผิดชอบทั้งหมด
4. ในกรณีเกิดปัญหาหรือเกิดการเปลี่ยนแปลงใด ๆ ให้อยู่ในดุลยพินิจของผู้ควบคุมงานของเจ้าพนักงานท้องถิ่น
5. ระยะเวลาในการดำเนินการก่อสร้าง โดยคำนึงถึงความถูกต้องตามหลักวิชาช่างและระเบียบของราชการเป็นหลัก
6. ระยะเวลาในการดำเนินการก่อสร้างจะขึ้นอยู่กับความเปลี่ยนแปลงได้ตามความเหมาะสมและเป็นประโยชน์ของผู้รับจ้าง
7. ในกรณีที่จำเป็นผู้รับจ้างจะต้องจัดหาวัสดุและค่าในการก่อสร้างเพิ่มเติมจากการยกย่องในสัญญาเพื่อให้สามารถดำเนินการได้
8. ประสงค์โครงการโดยไม่คิดค่าใช้จ่ายใด ๆ เพิ่มเติม
9. ก่อนส่งมอบงานผู้รับจ้างจะต้องปรับพื้นที่หน้างานและบริเวณรอบ ๆ ให้เรียบร้อยพร้อมที่จะใช้งาน

รายละเอียดโครงการ:


โครงการติดตั้งเตาไฟฟ้าส่องสว่าง ซอยสีฟ้า 3 หมู่ที่ 8 ตำบลปากน้ำ อำเภอเมือง จังหวัดชุมพร โดยการจัดตั้งเตาไฟฟ้าส่องสว่างกิ่งเดียว สูง 5 เมตร พร้อมโคมไฟหลังเตา หลอด LED ขนาด 100 W (เตาไฟเหล็กกลวไนซ์) จำนวน 11 ต้น ตามแบบที่ อบรมกำหนด

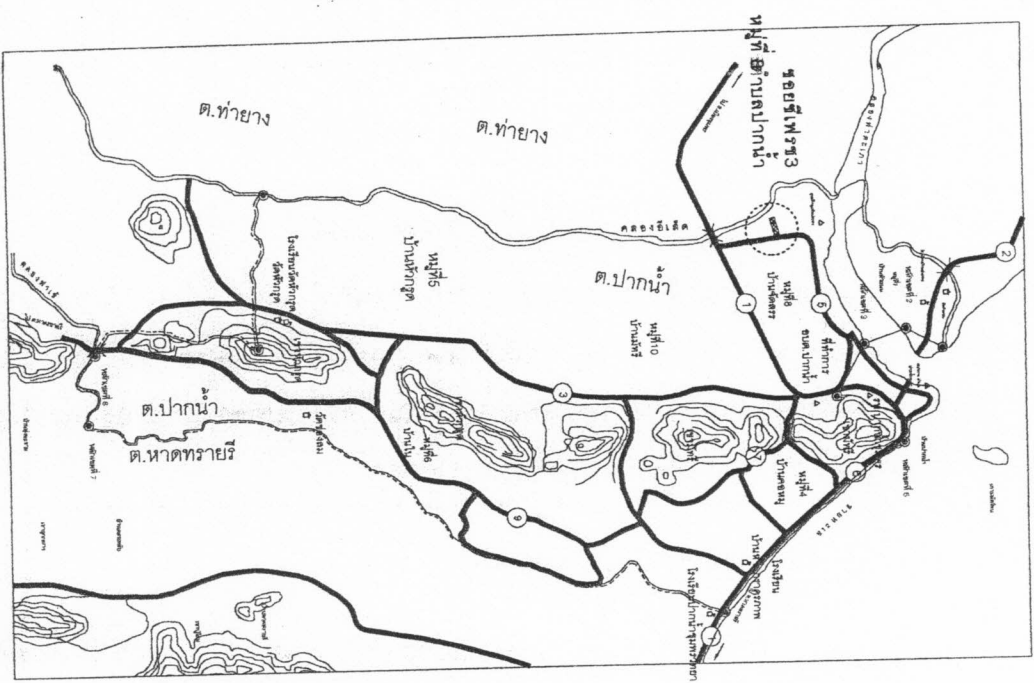


แผนที่สังเขป

คุณสมบัติ

- เสาผลิตจากแผ่นเหล็กผ่านกระบวนการชุบเคลือบใน Hot-dipped Galvanizing เพื่อป้องกันสนิม
- มีช่องสำหรับติดตั้งอุปกรณ์ Control gear ที่โคนเสา พร้อม Service door สะดวกต่อการบำรุงรักษา
- โครงสร้าง แข็งแรง คงทน อายุการใช้งานยาวนาน

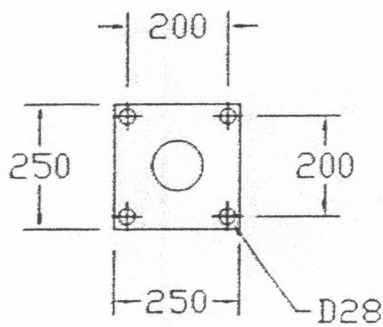

เสาไฟฟ้าส่องสว่าง

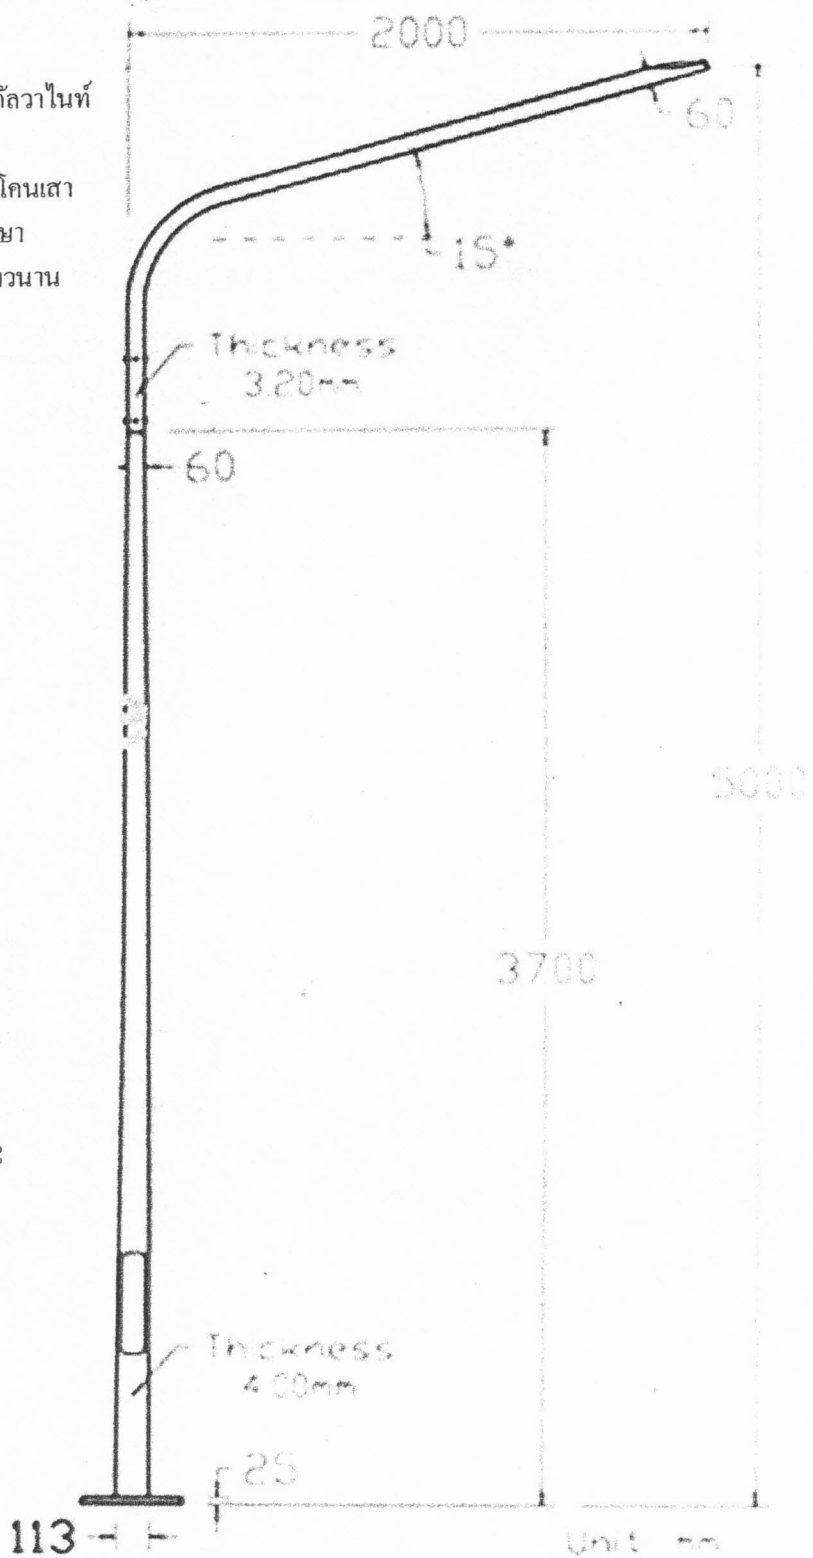

113

Unit mm



องค์การบริหารส่วนตำบลปากน้ำ

โครงการติดตั้งเสาไฟฟ้าส่องสว่าง
ขอเชิญพิจารณา

หมู่ที่ 8 ตำบลปากน้ำ

สำรวจ

เขียนแบบ

นายไฉรินทร์ กำตั้งใบ

นายช่างโยธา

ตรวจสอบ

นายสุวิมล ผลิตประทุม

ผู้อำนวยการกองช่าง

ที่รับรอง

นางอุษาพร อธิราชกุล

ปลัดองค์การบริหารส่วนตำบล

อนุมัติ

นายพงษ์ธร เนื่องสุขุมพร

นายกองค์การบริหารส่วนตำบล

แบบแสดง

เสาไฟฟ้าส่องสว่าง

แบบเลขที่ 20 / 2563

แผ่นที่ 2 / 6



องค์การบริหารส่วนตำบลปากน้ำ

โครงการติดตั้งเตาไฟฟ้าถยนต์ต่าง


สำรวจ เขียนแบบ

นายโอฬาร ชัยกุล
นายธนากร

ตรวจสอบ

นายสุวิทย์ ชาญชัย
ผู้อำนวยการกองช่าง

เห็นชอบ

นางสุภาพร อธิวัตร
ปลัดองค์การบริหารส่วนตำบล

อนุมัติ


นายพชร เนื่องสุข
นายกองค์การบริหารส่วนตำบล

แบบแสดง


ฐานเตาไฟฟ้าสำเร็จรูป

แบบเลขที่ 20 / 2563

แผ่นที่ 3 / 6

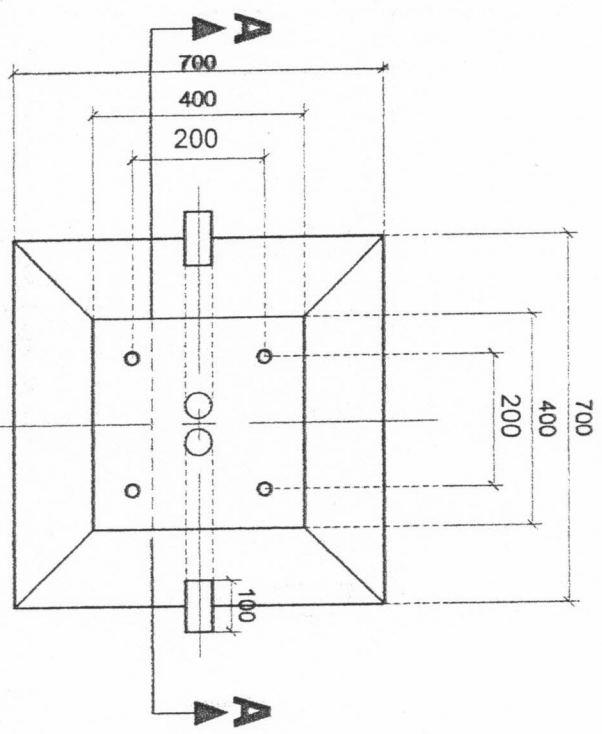

PLAN
SCALE -

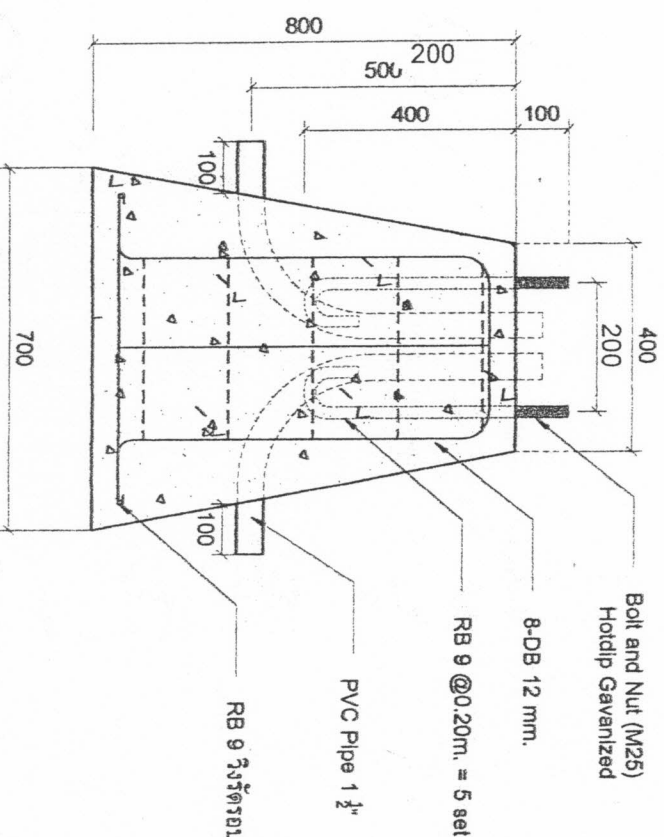

SECTION A - A
SCALE -

ฐานเตาไฟฟ้า สำเร็จรูป ขนาด 0.40x0.70x0.80m.(สูง)

ระยะห่างของเตาไฟฟ้า
ไม่น้อยกว่า 30.00 เมตร

ระยะห่างของเตาไฟฟ้า
ไม่น้อยกว่า 30.00 เมตร

ระยะห่างของเตาไฟฟ้าหรือตามท. อบต.กำหนด



องค์การบริหารส่วนตำบลปากน้ำ

โครงการติดตั้งไฟฟ้าส่องสว่าง

ซอยสีฟ้า 333

หมู่ที่ 8 ตำบลปากน้ำ
อำเภอเมือง จังหวัดชุมพร

สำรวจ เสร็จแบบ

นายโตชัยภูมิ กิ่งใบ
นายรังโรจน์

ตรวจสอบ

นายวุฒิการ กล้วยพาน
ผู้อำนวยการกองช่าง

เห็นชอบ

นางสุภาพร อธิวิญญู
ปลัดองค์การบริหารส่วนตำบล

อนุมัติ

นายพงษ์ธร เนื่องชุมพร
นายกองค์การบริหารส่วนตำบล


แนบแบบร่าง

โครงการติดตั้งไฟฟ้าส่องสว่าง

แบบร่างที่ 20 / 2563

แผ่นที่ 4 / 6

SPECIFICATION

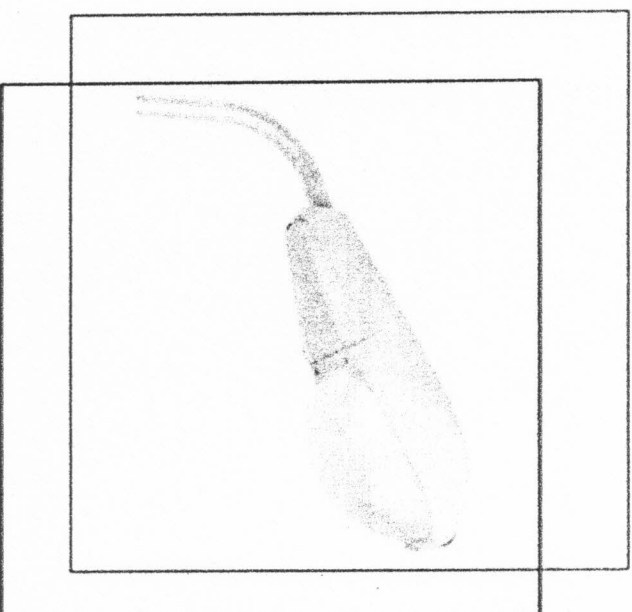

HOUSING

:CORROSION RESISTANT DIE CAST ALUMINUM
:SPECIAL CAST IN PIPE STOP AND LEVELLING STEPS
:SIDE ENTRY SUITABLE FOR 1.5-2 INCHES MOUNTING
ARM

SURFACE TREATMENT

:ION PHOSPHATE COAT AND ANTI RUST FINISHED
WITH UV RESISTANT WHITE POLYESTER POWDER
COAT

REFLECTOR

:HIGH GRADE ANODIZED ALUMINUM

DIFFUSER

:CLEAR SAFETY AND TOUGHENED PRISMATIC
GLASS

FRAME

:DIE CAST ALUMINUM FRAME SEPARATE INTO TWO
COMPARTMENTS

:STAINLESS STEEL CLIPS AND SCREWS

:WEATHERPROOF RUBBER GASKET

COLOR

:GRAY

PROTECTION CLASS


:PROTECTION CLASS EQUIVALENT TO IP 65

INSTALLATION

:ARM BRACKETS

APPLICATION

:FACTORY AREAS, CAR PARK, PARK, WALK WAYS
STREETS, ETC.

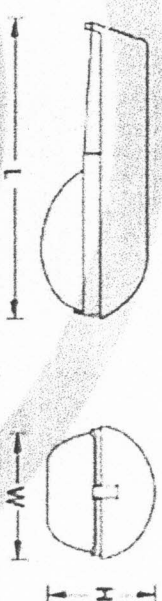

MODEL DIMENSION(mm.)
L W H
HI-WB4 672 332 272

โคมไฟหลังเต่า พร้อม หลอด LED ขนาด 100 W

รายละเอียดประกอบแบบ

2.40 m.

1.20 m.

โครงการก่อสร้างของ.....(ชื่อโครงการพร้อมส่วนท้องถิ่น).....

โทร.....

ประเภทของสิ่งก่อสร้าง.....

ปริมาณงานก่อสร้าง (ให้ระบุรายละเอียดให้มากที่สุดเท่าที่สามารถตรวจสอบได้).....

ชื่อ ที่อยู่ หน่วยงานโทรศัพท์ ผู้รับจ้าง (ชื่อบุคคลและนิติบุคคล).....

ระยะเวลาเริ่มต้น.....ระยะเวลาดำเนินการ.....รวมเป็นระยะเวลา.....วัน

วงเงินงบประมาณที่ผู้จ้างไว้หรือที่ได้รับ.....

ราคากลาง ค่าก่อสร้าง.....

วงเงินค่าก่อสร้างตามที่ผู้จ้างมอบหมายให้ดำเนินการ.....

ชื่อกรรมการตรวจสอบการจ้าง และผู้ควบคุมงาน พร้อมนามสกุลโทรศัพท์.....

รายละเอียดประกอบแบบ

1. เสา พื้นป้ายทางสีเขียวทั้ง 2 ด้าน ใช้สีน้ำมัน ก่อนทาสีจริงให้ทาสีกันสนิมก่อน 2 ครั้ง
2. ตัวอักษรสีขาว
3. ขนาดตัวอักษรกำหนดตามความเหมาะสม ข้อความตามแบบที่กำหนดข้างบน
4. แผ่นเหล็กขนาดกว้าง 1.20 เมตร ยาว 2.40 เมตร
5. จุดก่อสร้างป้ายกำหนดตามความเหมาะสม ให้สามารถมองเห็นได้ชัด



องค์การบริหารส่วนตำบลปากน้ำ

โครงการติดตั้งเสาไฟฟ้าส่องสว่าง

ขอเชิญพัสดุ

หมู่ที่ 8 ตำบลปากน้ำ

สำรวจ เสร็จแบบ

นายโอชัย กิ่งใบ
นางช่างไอรา

ตรวจสอบ

นายสุพิการ ผลประทุม
ผู้อำนวยการก่อสร้าง

ที่มอบ

นางสุภาพร อธิราษฎร์
ปลัดองค์การบริหารส่วนตำบล

อนุมัติ

นายพงษ์ธร เมืองชุมพร
นายกองค์การบริหารส่วนตำบล

แบบร่าง


รายละเอียดป้ายประชาสัมพันธ์

แบบเลขที่ 20 / 2563

แผ่นที่ 5 / 6

แผ่นเหล็กหนา 1/16"

เหล็กกล่อง 1" x 1"
เชื่อมคดแผ่นเหล็ก

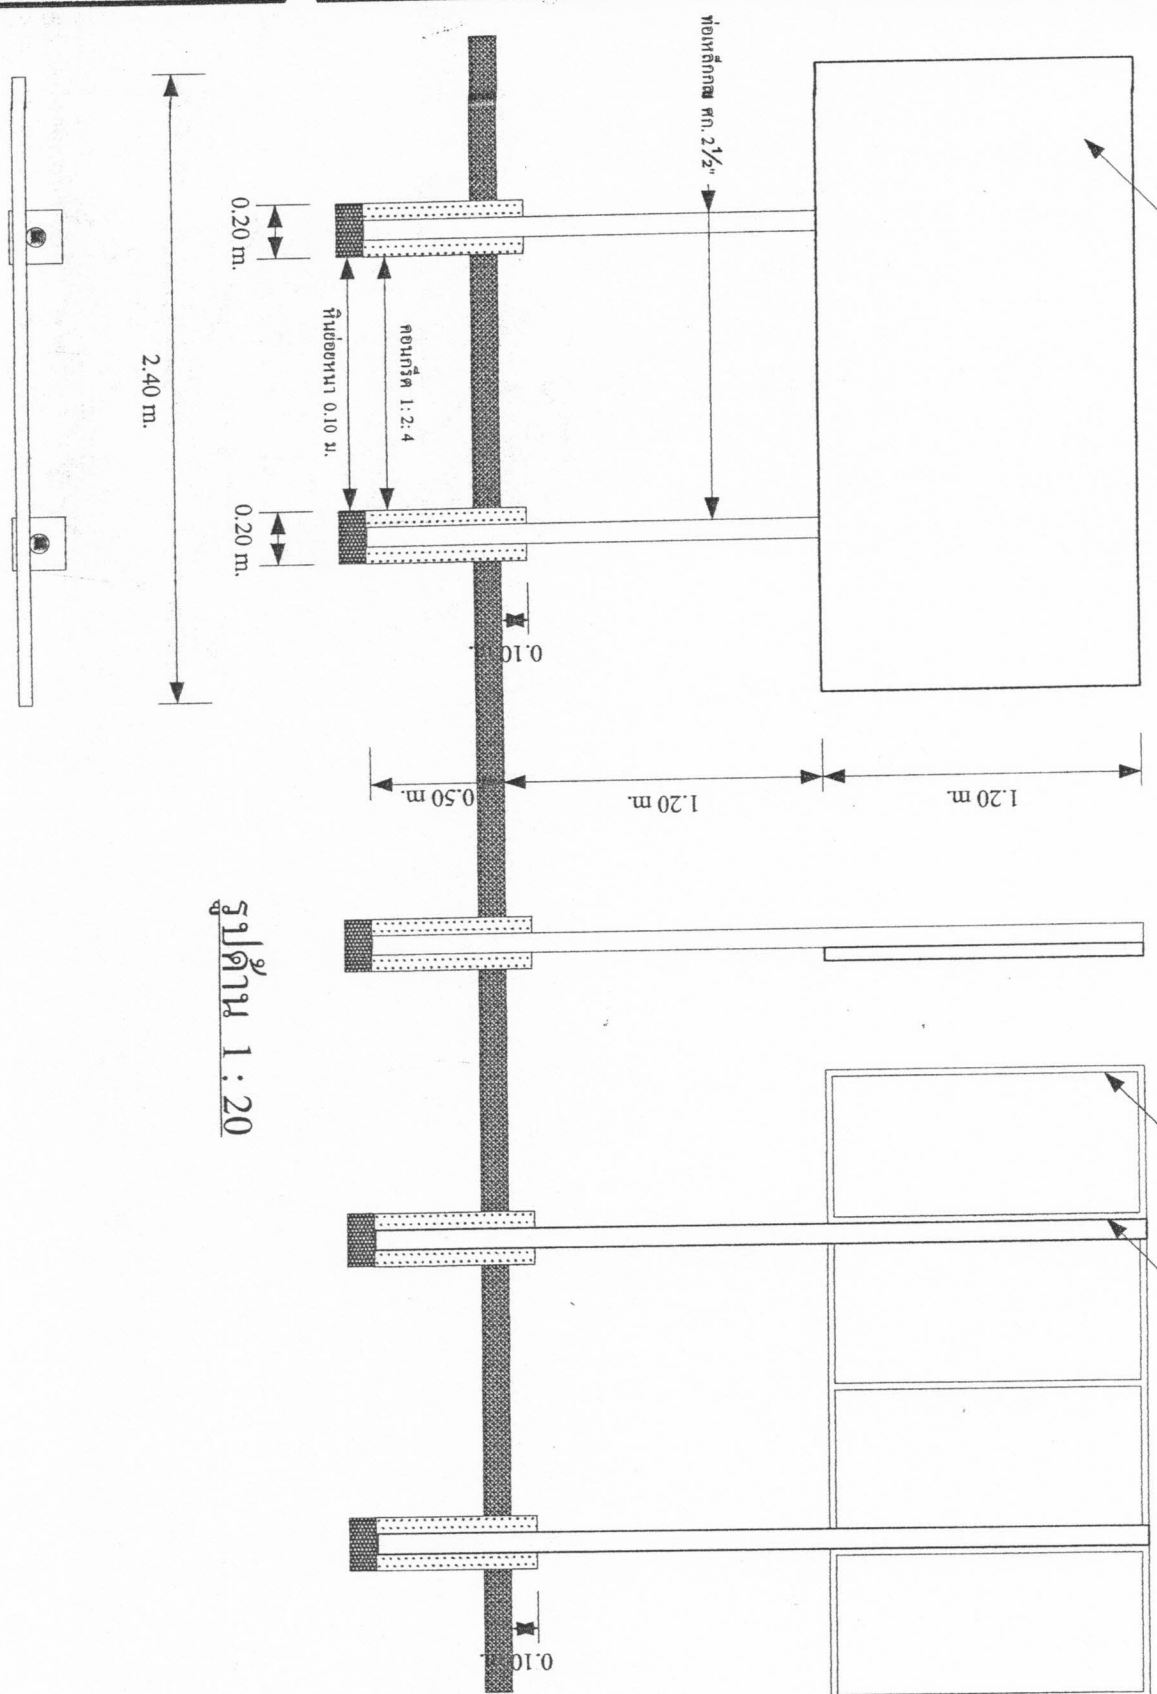

รูปด้าน 1 : 20

รูปแปลน 1 : 20



องค์การบริหารส่วนตำบลปากน้ำ

โครงการติดตั้งเตาไฟฟ้าห้องขวาง

ซอยสีฟ้า 3

หมู่ที่ 9 ตำบลปากน้ำ
อำเภอเมือง จังหวัดชุมพร

สำรวจ เก็บแบบ

นายไฉยมิทธิ์ กัลลังใบ

นางสาวใจใส

ตรวจสอบ

นายวุฒิการ ผลประทุม
ผู้อำนวยการกองช่าง

เห็นชอบ

นางสุภาพร อรรถปัญญ์
นายกองค์การบริหารส่วนตำบล

อนุมัติ

นายพงศ์ธร เมืองชุมพร
นายกองค์การบริหารส่วนตำบล

แบบแสดง

ขยายป้ายประชาสัมพันธ์

แบบเลขที่ 20 / 2563

แผ่นที่ 6 / 6